


# COMMUNE DE VOUILLÉ

## Lotissement " Les Jardins de la Trère " Routes départementales Nos 7 et 21

Permis d'aménager approuvé par l'arrêté municipal n°PA08629419N0001  
en date du 11 mars 2020.




# PLAN DE VENTE DU LOT 4

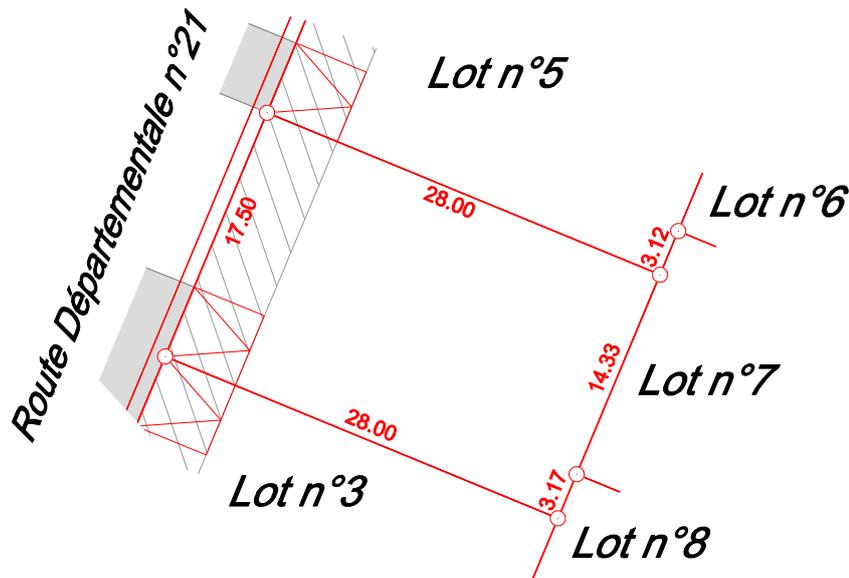

Echelle : 1/500

### PLAN DE SITUATION (sans échelle)

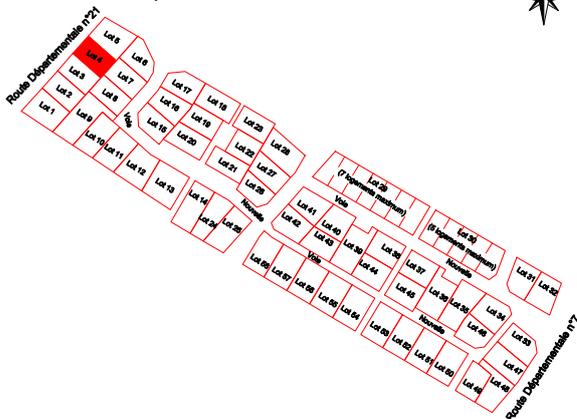

**Superficie : 490 m<sup>2</sup> Surface de plancher : 245 m<sup>2</sup>**

**Réf. cadastrale : BD n°177**

#### LÉGENDE :

- |   |                             |
|---|-----------------------------|
| Contour des lots  | Chaussée et accès en enrobé |
| Accès imposé avec zone de stationnement privative non close | Zone non constructible      |
| Borne OGE nouvelle  |                             |

**Nota : La position des branchements, des différents aménagements, des principes liés au règlement du lotissement est donnée à titre indicatif. Elle fera l'objet d'une vérification auprès du maître d'ouvrage du lotissement concerné.**

**Ces données sont issues du fichier DCE01.dwg fourni par ABSISCSE GÉO-CONSEIL VRD.**

Société de Géomètres-Experts - Bureau d'études V.R.D.



*Dressé par le cabinet ABSISCSE GÉO-CONSEIL  
anciennement Cabinet Biget - Saux et Cabinet Merle*

3, Rue des Courlis - BP26  
86281 SAINT-BENOIT Cedex  
TEL : 05.49.01.37.77

16, Grand' Rue  
86500 MONTMORILLON  
TEL : 05.49.91.16.55

DOSSIER : 22302

LE 30/08/2022

Email : [contact@absicse-gc.fr](mailto:contact@absicse-gc.fr)

Email : [montmorillon@absicse-gc.fr](mailto:montmorillon@absicse-gc.fr)