

COMMUNE DE VOUILLÉ


Lotissement " Les Jardins de la Trère "

Routes départementales Nos 7 et 21

Permis d'aménager approuvé par l'arrêté municipal n°PA08629419N0001 en date du 11 mars 2020.




PLAN DE VENTE DU LOT 11

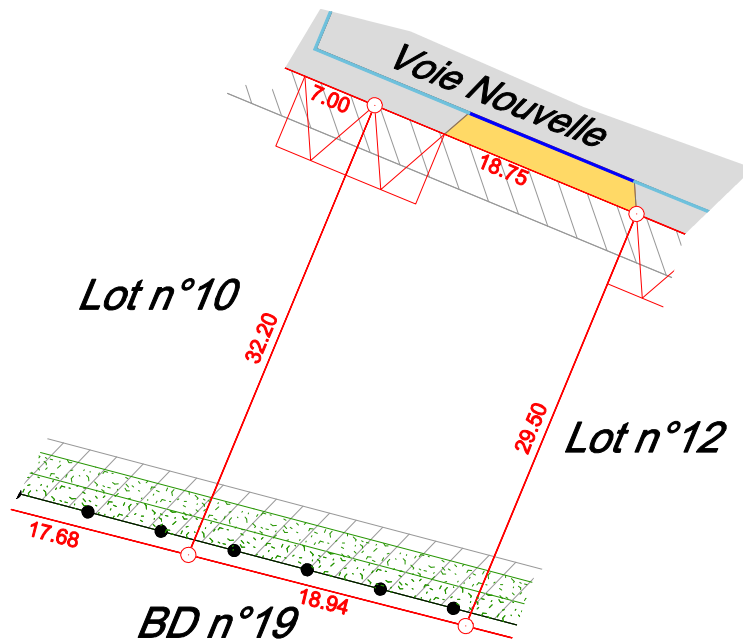

Echelle : 1/500

PLAN DE SITUATION (sans échelle)

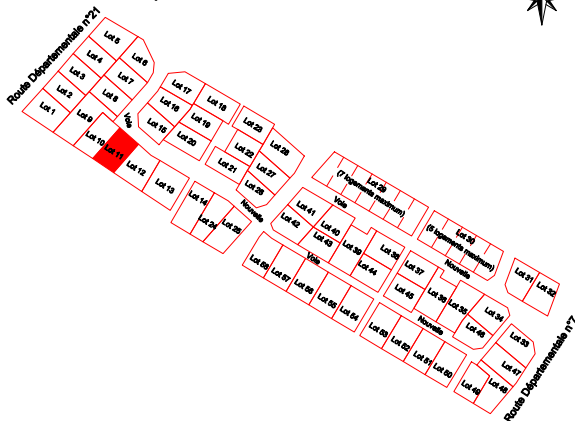

Superficie : 578 m² Surface de plancher : 280 m²

Réf. cadastrale : BD n°184

LÉGENDE :

- | | | | |
|--|--|--|-----------------------------|
| | Haie plantée par l'aménageur à l'intérieur des lots à conserver obligatoirement par les acquéreurs | | Chaussée et accès en enrobé |
| | Contour des lots | | Trottoir en béton désactivé |
| | Accès imposé avec zone de stationnement privative non close | | Bordure T2 avec vue |
| | Borne OGE nouvelle | | Bordure T2 arasée |
| | | | Clôture |
| | | | Zone non constructible |

Nota : La position des branchements, des différents aménagements, des principes liés au règlement du lotissement est donnée à titre indicatif. Elle fera l'objet d'une vérification auprès du maître d'ouvrage du lotissement concerné.

Ces données sont issues du fichier DCE01.dwg fourni par ABSCISSE GÉO-CONSEIL VRD.

Société de Géomètres-Experts - Bureau d'études V.R.D.

ABSCISSE
GÉO-CONSEIL

Dressé par le cabinet **ABSCISSE GÉO-CONSEIL**
anciennement **Cabinet Biget - Saux et Cabinet Merle**

3, Rue des Courlis - BP26
86281 SAINT-BENOIT Cedex
TEL : 05.49.01.37.77
Email : contact@abscissee-gc.fr

16, Grand' Rue
86500 MONTMORILLON
TEL : 05.49.91.16.55
Email : montmorillon@abscissee-gc.fr

DOSSIER : 22302

LE 30/08/2022