


COMMUNE DE VOUILLÉ

Lotissement " Les Jardins de la Trère " Routes départementales Nos 7 et 21

Permis d'aménager approuvé par l'arrêté municipal n°PA08629419N0001
en date du 11 mars 2020.



PLAN DE VENTE DU LOT 15

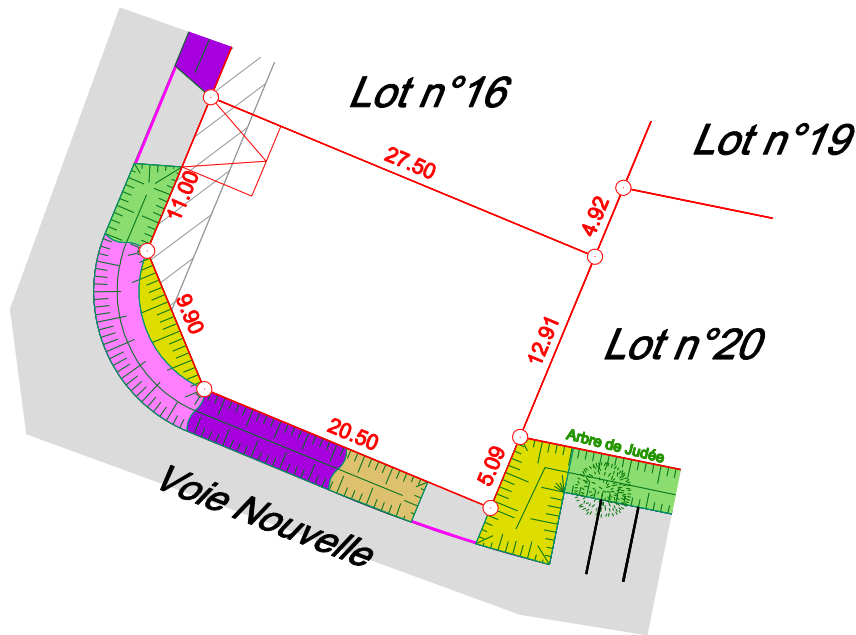

Echelle : 1/500

PLAN DE SITUATION (sans échelle)



Superficie : 471 m² Surface de plancher : 236 m²

Réf. cadastrale : BD n°188

LÉGENDE :

- | | |
|-------------------------------------------------------------|-----------------------------|
| Contour des lots | Chaussée et accès en enrobé |
| Accès imposé avec zone de stationnement privative non close | Bordure T1 arasée |
| Borne OGE nouvelle | Noues |
| | Zone non constructible |

NOUES

- | | |
|--|------------------------------------------------------------|
| | Hypericum hidcote (2/m ²) |
| | Elymus glaucus (3/m ²) |
| | Pteleoblastus argenteostriatus pumilis (1/m ²) |
| | Geranium macrorrhizum (5/m ²) |
| | Vinca major (4/m ²) |

Nota : La position des branchements, des différents aménagements, des principes liés au règlement du lotissement est donnée à titre indicatif. Elle fera l'objet d'une vérification auprès du maître d'ouvrage du lotissement concerné.

Ces données sont issues du fichier DCE01.dwg fourni par ABSCISSE GEO-CONSEIL VRD.

Société de Géomètres-Experts - Bureau d'études V.R.D.



Dressé par le cabinet **ABSCISSE GÉO-CONSEIL**
anciennement **Cabinet Biget - Saux et Cabinet Merle**

3, Rue des Courlis - BP26
86281 SAINT-BENOIT Cedex
TEL : 05.49.01.37.77

Email : contact@abscisse-gc.fr

16, Grand' Rue
86500 MONTMORILLON
TEL : 05.49.91.16.55

Email : montmorillon@abscisse-gc.fr

DOSSIER : 22302

LE 30/08/2022