

COMMUNE DE VOUILLÉ


Lotissement " Les Jardins de la Trère "

Routes départementales Nos 7 et 21

Permis d'aménager approuvé par l'arrêté municipal n°PA08629419N0001 en date du 11 mars 2020.




PLAN DE VENTE DU LOT 23

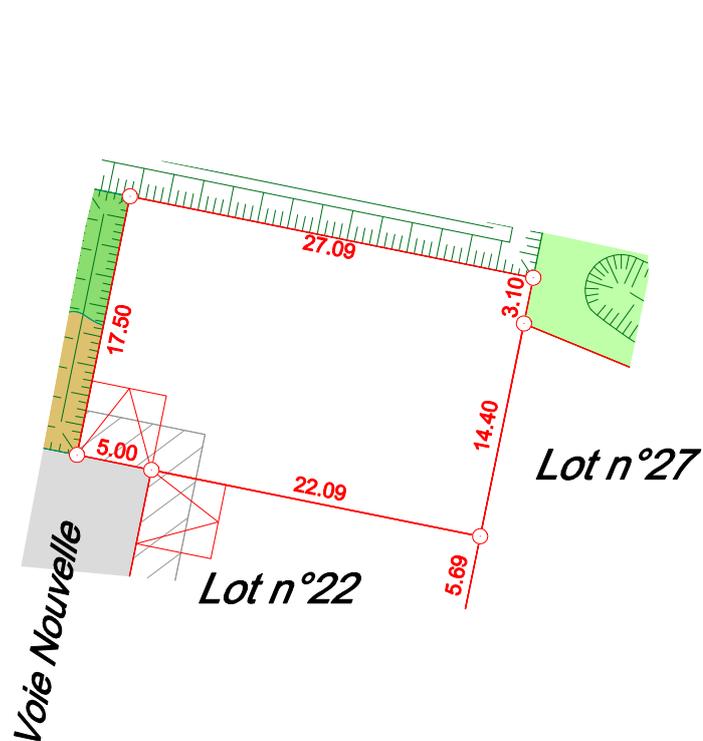

Echelle : 1/500

PLAN DE SITUATION (sans échelle)

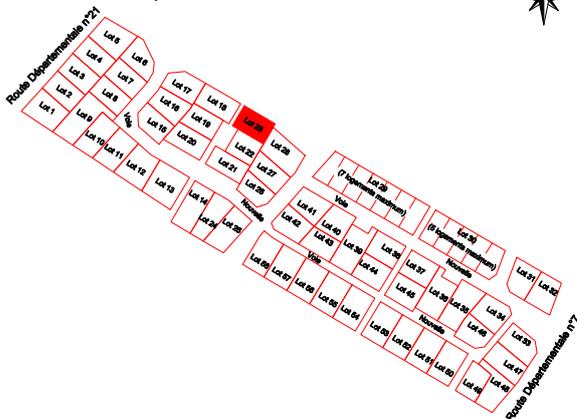

Superficie : 474 m² Surface de plancher : 237 m²

Réf. cadastrale : BD n°196

LÉGENDE :

Contour des lots

Accès imposé avec zone de stationnement privative non close

Borne OGE nouvelle

Engazonnement

Chaussée et accès en enrobé

Bordure T1 arasée

Noues

Zone non constructible

NOUES

Elymus glaucus (3/m²)

Pleioblastus argenteostriatus pumilis (1/m²)

Nota : La position des branchements, des différents aménagements, des principes liés au règlement du lotissement est donnée à titre indicatif. Elle fera l'objet d'une vérification auprès du maître d'ouvrage du lotissement concerné.

Ces données sont issues du fichier DCE01.dwg fourni par ABSISCSE GEO-CONSEIL VRD.

Société de Géomètres-Experts - Bureau d'études V.R.D.

ABSCISSE
GEO-CONSEIL

Dressé par le cabinet **ABSCISSE GÉO-CONSEIL**

anciennement **Cabinet Biget - Saux et Cabinet Merle**

3, Rue des Courlis - BP26
86281 SAINT-BENOIT Cedex

TEL : 05.49.01.37.77

Email : contact@abscisse-gc.fr

16, Grand' Rue
86500 MONTMORILLON

TEL : 05.49.91.16.55

Email : montmorillon@abscisse-gc.fr

DOSSIER : 22302

LE 30/08/2022