


COMMUNE D'ITEUIL

Lotissement " Les Mais "  
Lieu-dit " Champs Brouard "

Permis d'aménager modificatif approuvé par l'arrêté municipal n°PA 086 11319 A0003 M03  
en date du 16/03/2022



## PLAN DE VENTE DU LOT n°2

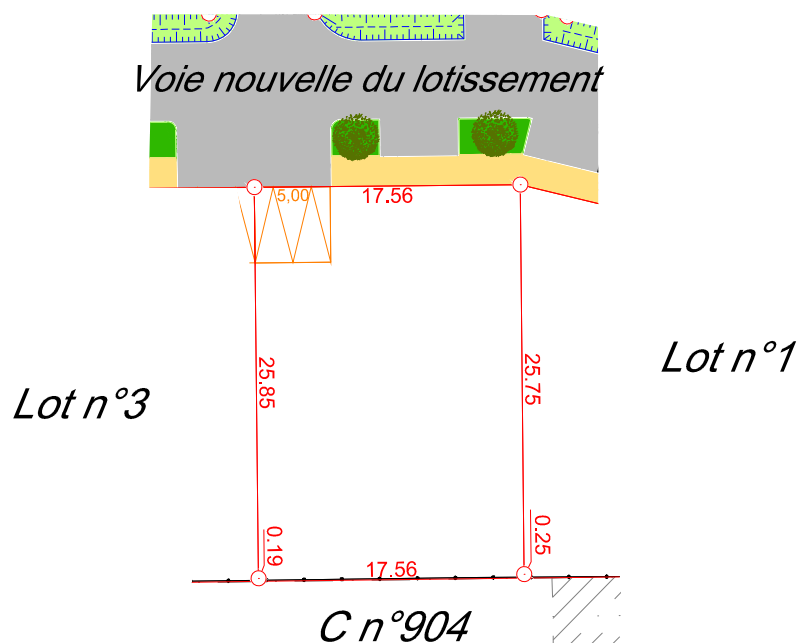

Echelle : 1/500

### PLAN DE SITUATION (sans échelle)



Superficie : 457 m<sup>2</sup> Surface de plancher : 275 m<sup>2</sup>

Réf. cadastrale : C n°1161

#### LÉGENDE :

- Limite de lot
- Borne OGE nouvelle
- Accès imposés aux lots
- Revêtement en enrobé
- Arbre
- Clôture

- Revêtement en stabilisé calcaire
- Engazonnement
- Massifs de lierre rampant + copeaux bois
- Noue réalisée par l'aménageur sur les espaces communs
- Application du plan cadastral

*Nota : La position des branchements, des différents aménagements, des principes liés au règlement du lotissement est donnée à titre indicatif. Elle fera l'objet d'une vérification auprès du maître d'ouvrage du lotissement concerné.*

*Ces données sont issues du fichier DCE01 fourni par Abscisse VRD CONSEIL sous le numéro de dossier 22938 réalisé le 28/03/2022*



DOSSIER : 23006

LE 07/02/2023

Société de Géomètres-Experts - Bureau d'études V.R.D.

Dressé par le cabinet ABS CISCSE GÉO-CONSEIL

anciennement Cabinet Biget - Saux et Cabinet Merle

3, Rue des Courlis - BP26

86281 SAINT-BENOIT Cedex

TEL : 05.49.01.37.77

Email : [contact@abscisse-gc.fr](mailto:contact@abscisse-gc.fr)

16, Grand' Rue

86500 MONTMORILLON

TEL : 05.49.91.16.55

Email : [montmorillon@abscisse-gc.fr](mailto:montmorillon@abscisse-gc.fr)