


PLAN DE VENTE DU LOT n°12

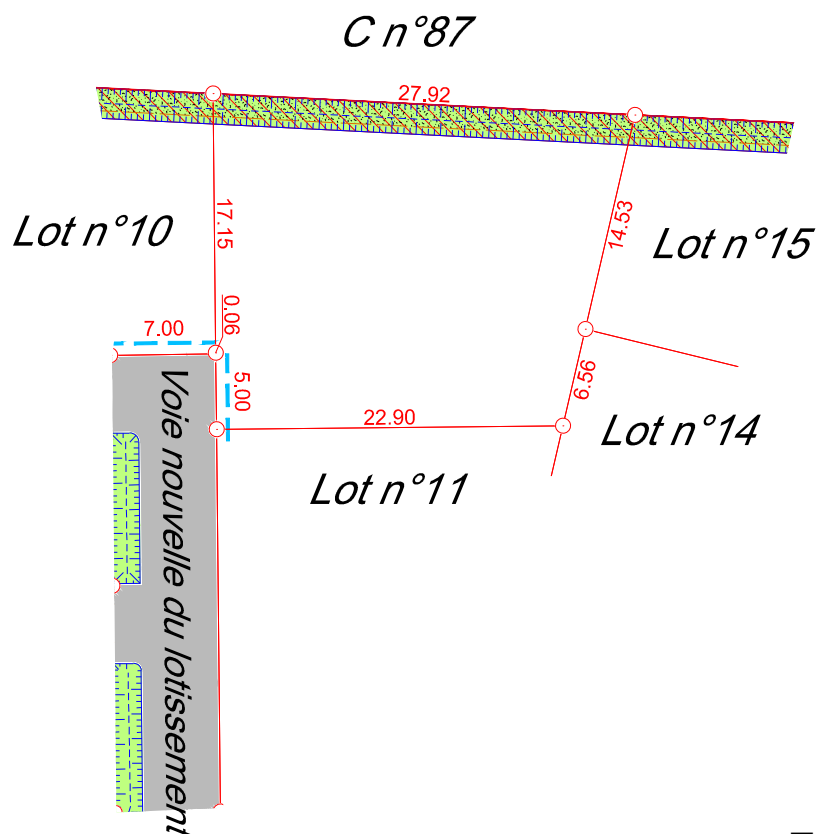

Echelle : 1/500

PLAN DE SITUATION
(sans échelle)Superficie : 544 m² Surface de plancher : 325 m²

Réf. cadastrale : C n°1170

LÉGENDE :

— Limite de lot

○ Borne OGE nouvelle

--- Accès autorisés aux lots

 Haie plantée par l'aménageur en fond de lot devant obligatoirement être conservée et entretenue par les acquéreurs

 Zones non constructibles

 Revêtement en enrobé

 Engazonnement

 Noue réalisée par l'aménageur en fond de lot devant obligatoirement être conservée et entretenue par les acquéreurs

 Noue réalisée par l'aménageur sur les espaces communs

Nota : La position des branchements, des différents aménagements, des principes liés au règlement du lotissement est donnée à titre indicatif. Elle fera l'objet d'une vérification auprès du maître d'ouvrage du lotissement concerné.

Ces données sont issues du fichier DCE01 fourni par Abscisse VRD CONSEIL sous le numéro de dossier 22938 réalisé le 28/03/2022