


COMMUNE D'ITEUIL
Lotissement " Les Mais "
Lieu-dit " Champs Brouard "

Permis d'aménager modificatif approuvé par l'arrêté municipal n°PA 086 11319 A0003 M03
en date du 16/03/2022

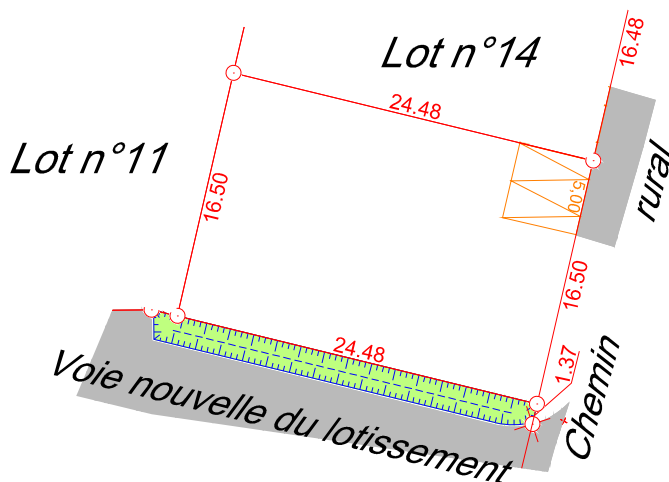

PLAN DE VENTE DU LOT n°13



Echelle : 1/500

PLAN DE SITUATION (sans échelle)



Superficie : 404 m² Surface de plancher : 250 m²

Réf. cadastrale : C n°1171

LÉGENDE :

- Limite de lot
- Borne OGE existante
- Borne OGE nouvelle
- Accès imposés aux lots

- Revêtement en enrobé
- Engazonnement
- Noue réalisée par l'aménageur sur les espaces communs

Nota : La position des branchements, des différents aménagements, des principes liés au règlement du lotissement est donnée à titre indicatif. Elle fera l'objet d'une vérification auprès du maître d'ouvrage du lotissement concerné.

Ces données sont issues du fichier DCE01 fourni par Abscisse VRD CONSEIL sous le numéro de dossier 22938 réalisé le 28/03/2022



DOSSIER : 23006

LE 07/02/2023

Société de Géomètres-Experts - Bureau d'études V.R.D.

Dressé par le cabinet ABS CISCSE GÉO-CONSEIL
anciennement Cabinet Biget - Saux et Cabinet Merle

3, Rue des Courlis - BP26
86281 SAINT-BENOIT Cedex
TEL : 05.49.01.37.77

Email : contact@abscisse-gc.fr

16, Grand' Rue
86500 MONTMORILLON
TEL : 05.49.91.16.55

Email : montmorillon@abscisse-gc.fr