


COMMUNE D'ITEUIL
Lotissement " Les Mais "
Lieu-dit " Champs Brouard "

Permis d'aménager modificatif approuvé par l'arrêté municipal n°PA 086 11319 A0003 M03
en date du 16/03/2022



PLAN DE VENTE DU LOT n°14

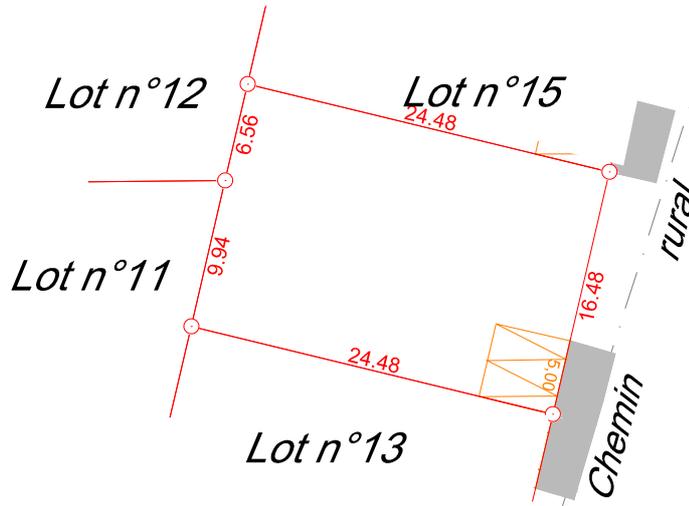

Echelle : 1/500

PLAN DE SITUATION (sans échelle)



Superficie : 404 m² Surface de plancher : 250 m²
Réf. cadastrale : C n°1172

LÉGENDE :

- Limite de lot
- Borne OGE nouvelle
- Accès imposés aux lots
- Revêtement en enrobé

Nota : La position des branchements, des différents aménagements, des principes liés au règlement du lotissement est donnée à titre indicatif. Elle fera l'objet d'une vérification auprès du maître d'ouvrage du lotissement concerné.

Ces données sont issues du fichier DCE01 fourni par Abscisse VRD CONSEIL sous le numéro de dossier 22938 réalisé le 28/03/2022

Société de Géomètres-Experts - Bureau d'études V.R.D.



Dressé par le cabinet ABS CISSE GÉO-CONSEIL

anciennement Cabinet Biget - Saux et Cabinet Merle

3, Rue des Courlis - BP26

86281 SAINT-BENOIT Cedex

TEL : 05.49.01.37.77

Email : contact@abscisse-gc.fr

16, Grand' Rue

86500 MONTMORILLON

TEL : 05.49.91.16.55

Email : montmorillon@abscisse-gc.fr

DOSSIER : 23006

LE 07/02/2023