


COMMUNE D'ITEUIL
 Lotissement " Les Mais "
 Lieu-dit " Champs Brouard "

Permis d'aménager modificatif approuvé par l'arrêté municipal n°PA 086 11319 A0003 M03
 en date du 16/03/2022



PLAN DE VENTE DU LOT n°15

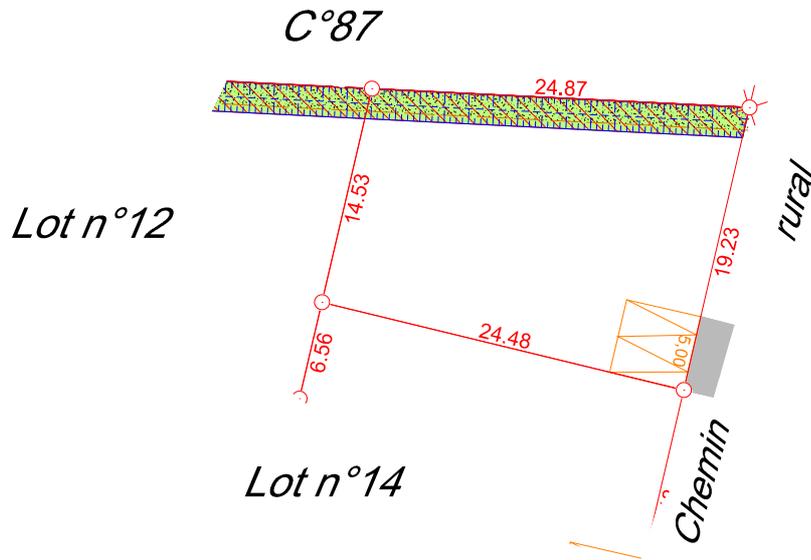

Echelle : 1/500

PLAN DE SITUATION
 (sans échelle)



Superficie : 413 m² Surface de plancher : 250 m²
 Réf. cadastrale : C n°1173

LÉGENDE :

- Limite de lot
- Borne OGE existante
- Borne OGE nouvelle
- Accès imposés aux lots
- Haie plantée par l'aménageur en fond de lot devant obligatoirement être conservée et entretenue par les acquéreurs
- Zones non constructibles
- Revêtement en enrobé
- Engazonnement
- Noue réalisée par l'aménageur en fond de lot devant obligatoirement être conservée et entretenue par les acquéreurs

Nota : La position des branchements, des différents aménagements, des principes liés au règlement du lotissement est donnée à titre indicatif. Elle fera l'objet d'une vérification auprès du maître d'ouvrage du lotissement concerné.

Ces données sont issues du fichier DCE01 fourni par Abscisse VRD CONSEIL sous le numéro de dossier 22938 réalisé le 28/03/2022

Société de Géomètres-Experts - Bureau d'études V.R.D.

Dressé par le cabinet **ABSCISSE GÉO-CONSEIL**
 anciennement Cabinet Biget - Saux et Cabinet Merle

3, Rue des Courlis - BP26
 86281 SAINT-BENOIT Cedex
 TEL : 05.49.01.37.77

16, Grand' Rue
 86500 MONTMORILLON
 TEL : 05.49.91.16.55

Email : contact@abscisse-gc.fr

Email : montmorillon@abscisse-gc.fr



DOSSIER : 23006

LE 07/02/2023