


COMMUNE D'ITEUIL

Lotissement " Les Mais "
Lieu-dit " Champs Brouard "

Permis d'aménager modificatif approuvé par l'arrêté municipal n°PA 086 11319 A0003 M03
en date du 16/03/2022



PLAN DE VENTE DU LOT n°19

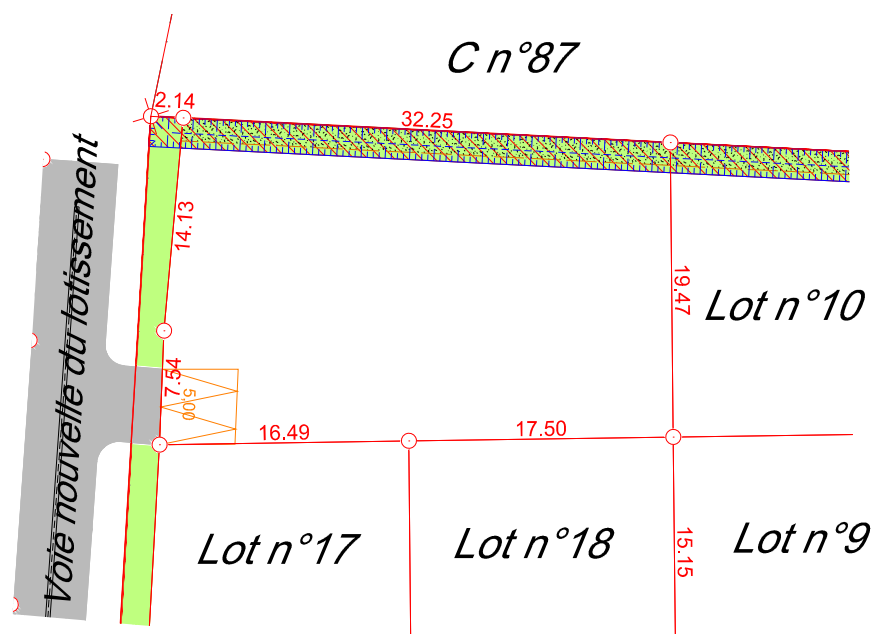

Echelle : 1/500

PLAN DE SITUATION
(sans échelle)



Superficie : 683 m² Surface de plancher : 400 m²

Réf. cadastrale : C n°1176

LÉGENDE :

- Limite de lot
- Borne OGE existante
- Borne OGE nouvelle
- Accès imposés aux lots
- Revêtement en enrobé
- Engazonnement



Zones non constructibles



Haie plantée par l'aménageur en fond de lot devant obligatoirement être conservée et entretenue par les acquéreurs



Noue réalisée par l'aménageur en fond de lot devant obligatoirement être conservée et entretenue par les acquéreurs

Nota : La position des branchements, des différents aménagements, des principes liés au règlement du lotissement est donnée à titre indicatif. Elle fera l'objet d'une vérification auprès du maître d'ouvrage du lotissement concerné.

Ces données sont issues du fichier DCE01 fourni par Abscisse VRD CONSEIL sous le numéro de dossier 22938 réalisé le 28/03/2022



DOSSIER : 23006

LE 07/02/2023

Société de Géomètres-Experts - Bureau d'études V.R.D.

Dressé par le cabinet ABS CISCSE GÉO-CONSEIL

anciennement Cabinet Biget - Saux et Cabinet Merle

3, Rue des Courlis - BP26

86281 SAINT-BENOIT Cedex

TEL : 05.49.01.37.77

Email : contact@abscisse-gc.fr

16, Grand' Rue

86500 MONTMORILLON

TEL : 05.49.91.16.55

Email : montmorillon@abscisse-gc.fr