


# BIARD


## PLAN DU LOT N° 15

## Lotissement "Les Bournalières 4"

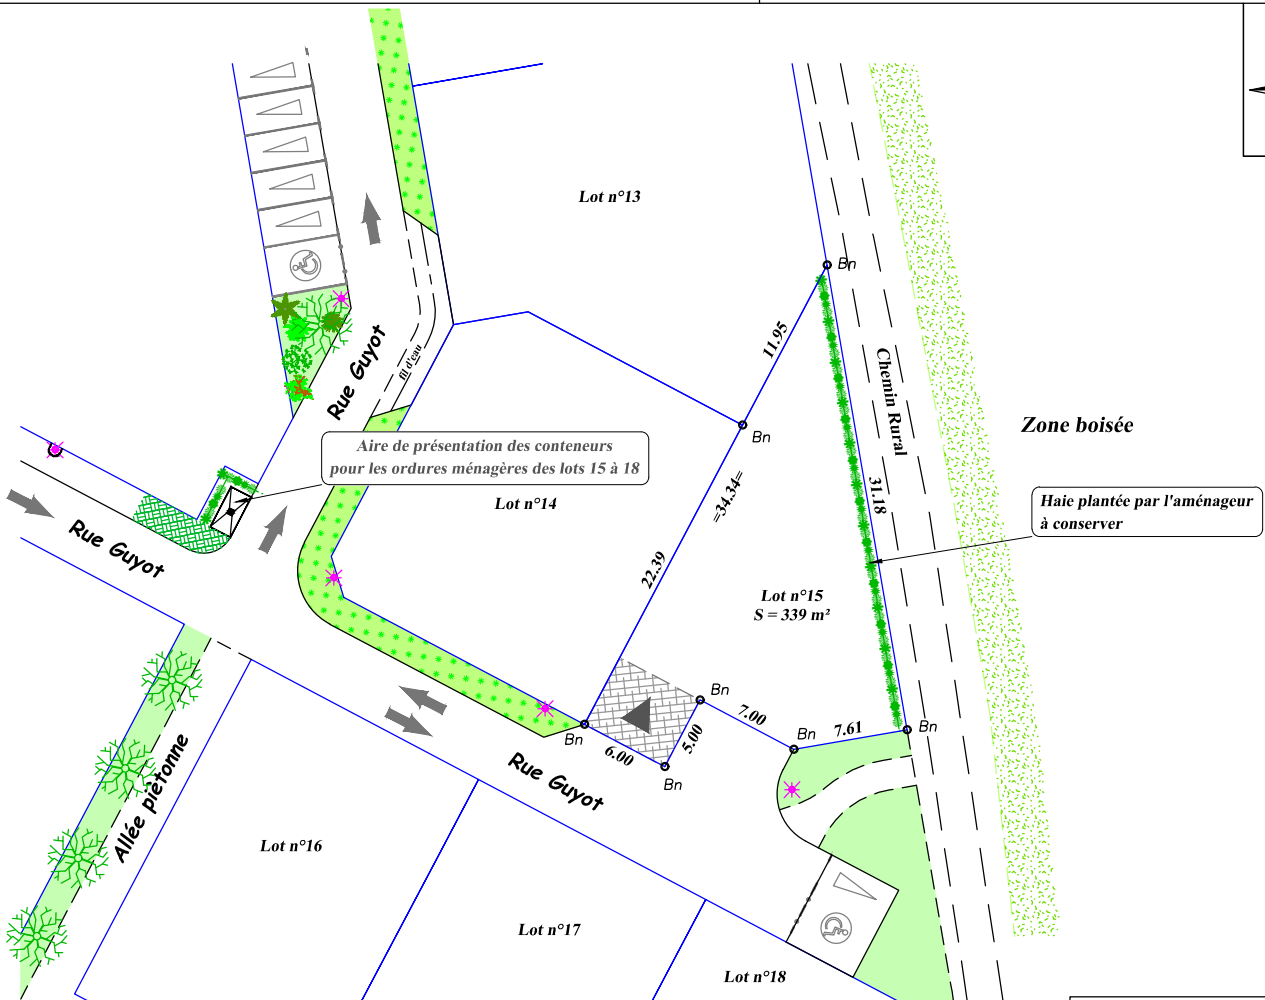

**Echelle : 1/500e**

Plan de situation (sans échelle)

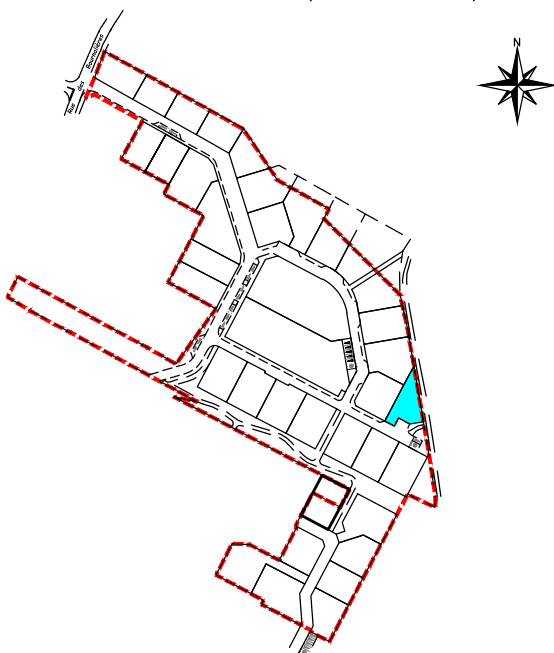

Lotissement autorisé le 19 Septembre 2022  
Arrêté N° PA 086 027 21 X0002

Surface de plancher maximale autorisée = 200 m<sup>2</sup>

Superficie = 339 m<sup>2</sup>

**REFERENCES CADASTRALES**

Section : AR n° 227

Lieu-dit : "Les Bournalières"

**LEGENDE**

Bn	Borne nouvelle O.G.E.		Emplacement privatif non clos sur rue (emplacement 6.00mx5.00m minimum)
Ba	Borne ancienne		Accès véhicules au lot obligatoire
cm	Coin mur		Accès véhicules au lot conseillé
=28.49=	Cote totale du lot		Noue + plantations
28.49	Cote entre bornes		Place de parking
	Cote corde		Candélabre (position indicative)
	Clôture privatif		
	Mur privatif		
	Circulation à sens unique		