



PLAN DE VENTE DU LOT 25

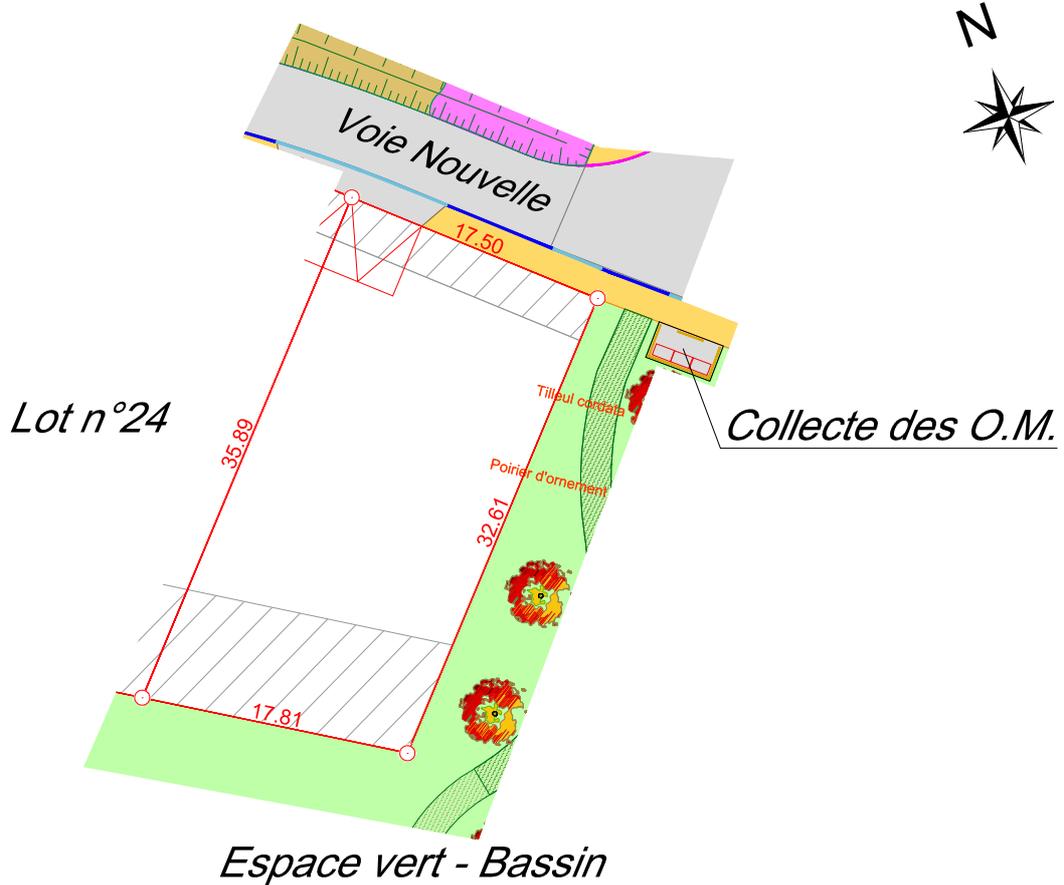

Echelle : 1/500

PLAN DE SITUATION (sans échelle)

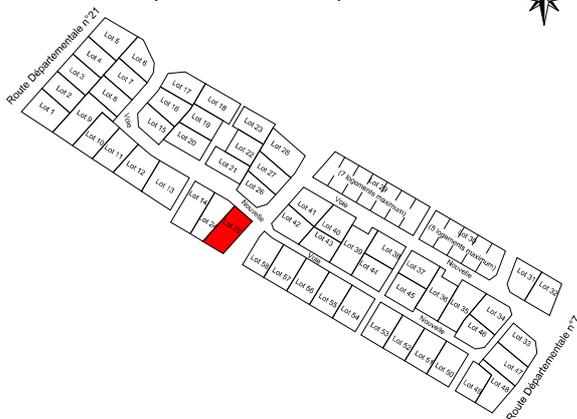

Superficie : 599 m² Surface de plancher : 300 m²

Réf. cadastrale : BD n°207

LÉGENDE :

Contour des lots

Accès imposé avec zone de stationnement privative non close

Borne OGE nouvelle

NOUES

Pleioblastus argenteostriatus pumilis (1/m²)

Geranium macrorrhizum (5/m²)

NOUES

Engazonnement

Chaussée et accès en enrobé

Trottoir en béton désactivé

Bordure T2 avec vue

Bordure T2 arasée

Bordure T1 arasée

Zone non constructible

Nota : La position des branchements, des différents aménagements, des principes liés au règlement du lotissement est donnée à titre indicatif. Elle fera l'objet d'une vérification auprès du maître d'ouvrage du lotissement concerné.

Ces données sont issues du fichier DCE01.dwg fourni par ABSCISSE GEO-CONSEIL VRD.

Société de Géomètres-Experts - Bureau d'études V.R.D.

Dressé par le cabinet ABSCISSE GÉO-CONSEIL

anciennement Cabinet Biget - Saux et Cabinet Merle

3, Rue des Courlis - BP26

86281 SAINT-BENOIT Cedex

TEL : 05.49.01.37.77

Email : contact@abscissee-gc.fr

16, Grand' Rue

86500 MONTMORILLON

TEL : 05.49.91.16.55

Email : montmorillon@abscissee-gc.fr