



PLAN DE VENTE DU LOT 37

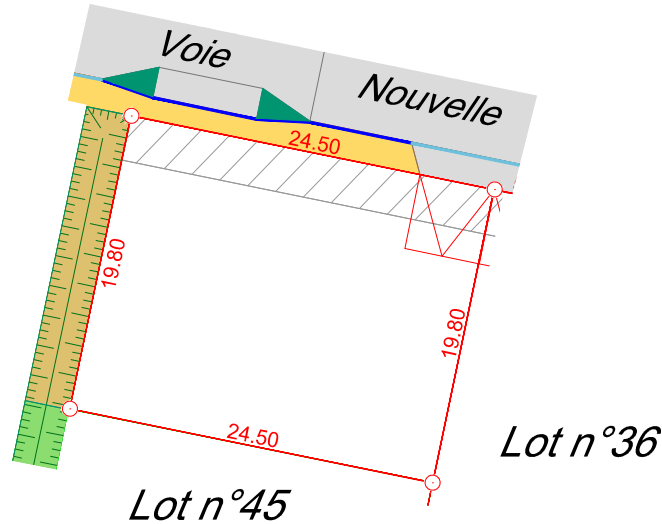

Echelle : 1/500

PLAN DE SITUATION (sans échelle)

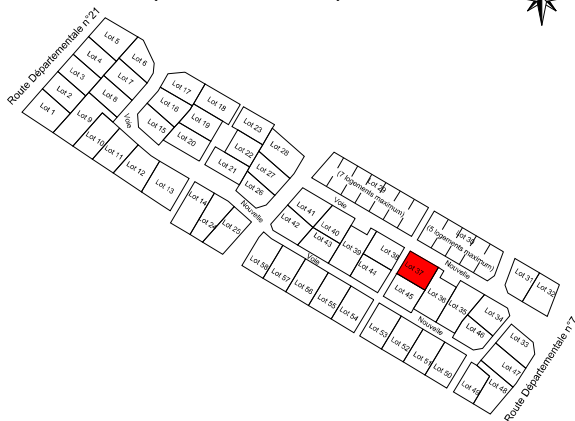

Superficie : 485 m² Surface de plancher : 243 m²

Réf. cadastrale : BD n°219

LÉGENDE :

- Contour des lots
- Accès imposé avec zone de stationnement privative non close
- Borne OGE nouvelle
- Zone non constructible

NOUES

- Hypericum hidcote (2/m²)
- Elymus glaucus (3/m²)

- Noues
- Massif végétalisé
- Chaussée et accès en enrobé
- Trottoir en béton désactivé
- Bordure T2 avec vue
- Bordure T2 arasée

Nota : La position des branchements, des différents aménagements, des principes liés au règlement du lotissement est donnée à titre indicatif. Elle fera l'objet d'une vérification auprès du maître d'ouvrage du lotissement concerné.

Ces données sont issues du fichier DCE01.dwg fourni par ABSCISSE GEO-CONSEIL VRD.

Société de Géomètres-Experts - Bureau d'études V.R.D.

Dressé par le cabinet ABSCISSE GÉO-CONSEIL
anciennement Cabinet Biget - Saux et Cabinet Merle

3, Rue des Courlis - BP26
86281 SAINT-BENOIT Cedex
TEL : 05.49.01.37.77

Email : contact@abscissee-gc.fr

16, Grand' Rue
86500 MONTMORILLON
TEL : 05.49.91.16.55

Email : montmorillon@abscissee-gc.fr

