



# PLAN DE VENTE DU LOT 38

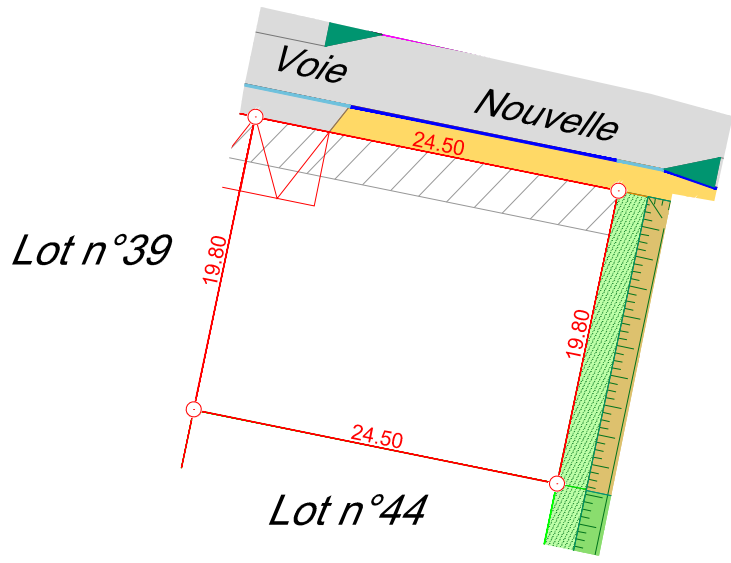

Echelle : 1/500

## PLAN DE SITUATION (sans échelle)

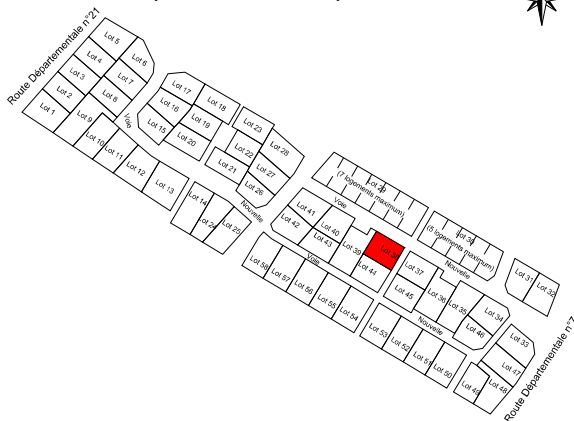

Superficie : 485 m<sup>2</sup> Surface de plancher : 243 m<sup>2</sup>  
Réf. cadastrale : BD n°220

LÉGENDE :

- Contour des lots
- Accès imposé avec zone de stationnement privative non close
- Borne OGE nouvelle
- Zone non constructible

NOUES

- Hypericum hidcote (2/m<sup>2</sup>)
- Elymus glaucus (3/m<sup>2</sup>)

- Noues
- Massif végétalisé
- Engazonnement
- Chaussée et accès en enrobé
- Trottoir en béton désactivé
- Bordure T2 avec vue
- Bordure T2 arasée

*Nota : La position des branchements, des différents aménagements, des principes liés au règlement du lotissement est donnée à titre indicatif. Elle fera l'objet d'une vérification auprès du maître d'ouvrage du lotissement concerné.*

*Ces données sont issues du fichier DCE01.dwg fourni par ABSISCSE GEO-CONSEIL VRD.*

Société de Géomètres-Experts - Bureau d'études V.R.D.

Dressé par le cabinet ABSISCSE GÉO-CONSEIL  
anciennement Cabinet Biget - Saux et Cabinet Merle

3, Rue des Courlis - BP26  
86281 SAINT-BENOIT Cedex  
TEL : 05.49.01.37.77

16, Grand' Rue  
86500 MONTMORILLON  
TEL : 05.49.91.16.55

Email : [contact@absicse-gc.fr](mailto:contact@absicse-gc.fr)

Email : [montmorillon@absicse-gc.fr](mailto:montmorillon@absicse-gc.fr)

