


COMMUNE DE JAUNAY-MARIGNY

Lotissement " Les Jardins de la Pallu " Lieudit " Train " Sis Rue de Chambourdon

Permis d'aménager approuvé par l'arrêté municipal n° PA 86115 22 X0002
en date du 15 décembre 2022.

PLAN DE VENTE DU LOT n°2

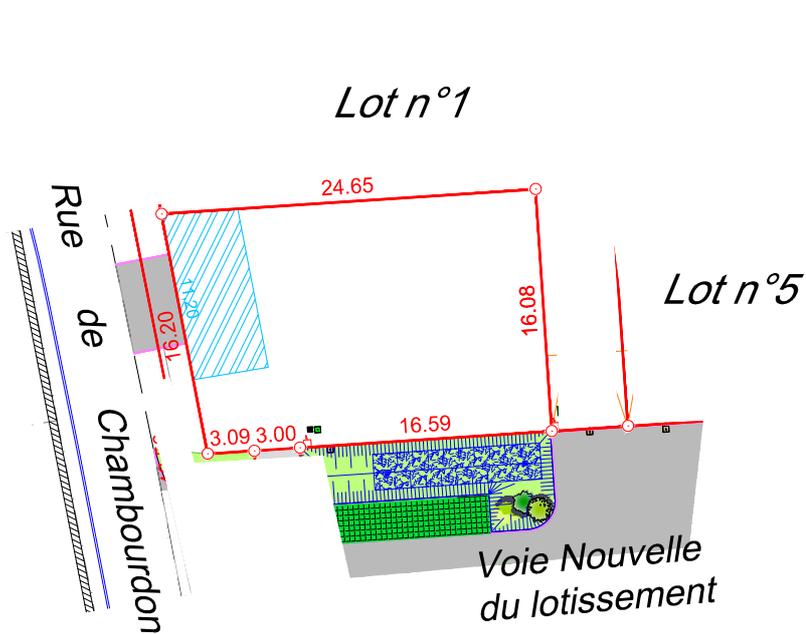

Echelle : 1/ 500


PLAN DE SITUATION (sans échelle)



Superficie : 380 m²
Réf. cadastrale : Section CH n°177
Surface de plancher : 200 m²

LÉGENDE :

- | | | |
|--------------------|---|-----------------|
| Borne OGE | Accès autorisés au lot | Noüe |
| Regard eaux usées | Voirie en enrobé | Massif drainant |
| Regard eau potable | Places de stationnement en dalles alvéolaires béton engazonnées | |
| Regard téléphone | Engazonnement | |
| Coffret électrique | | |

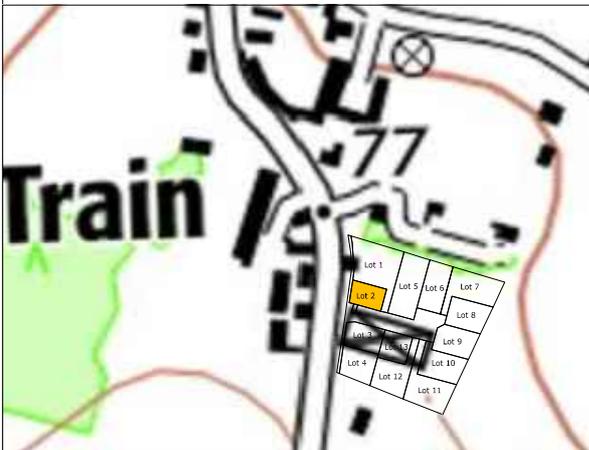

Nota : La position des branchements, des différents aménagements, des principes liés au règlement du lotissement est donnée à titre indicatif. Elle fera l'objet d'une vérification auprès du maître d'ouvrage du lotissement concerné.

Ces données sont issues du fichier DCE.dwg, dossier n°23499 fourni par Abscisse VRD Conseil

ABSCISSE
GÉO-CONSEIL

Société de Géomètres-Experts - Bureau d'études V.R.D.

Dressé par le cabinet **ABSCISSE GÉO-CONSEIL**
anciennement Cabinet Biget - Saux et Cabinet Merle

3, Rue des Courlis - BP26
86281 SAINT-BENOIT Cedex
TEL : 05.49.01.37.77

Email : contact@abscisse-gc.fr

16, Grand' Rue
86500 MONTMORILLON
TEL : 05.49.91.16.55

Email : montmorillon@abscisse-gc.fr

ABSCISSE
GÉO-CONSEIL

Géomètres-experts fonciers - Bureau d'études VRD
3, rue des Courlis - BP 26
86281 SAINT-BENOIT Cédex
Tél. : 05 49 01 37 77 - Fax : 05 49 01 78 88
N° d'inscription OGE : 97810

DOSSIER: 23141

LE 27/10/2023