


COMMUNE DE JAUNAY-MARIGNY  
 Lotissement " Les Jardins de la Pallu "  
 Lieudit " Train " Sis Rue de Chambourdon

Permis d'aménager approuvé par l'arrêté municipal n° PA 86115 22 X0002  
 en date du 15 décembre 2022.

PLAN DE VENTE DU LOT n°3

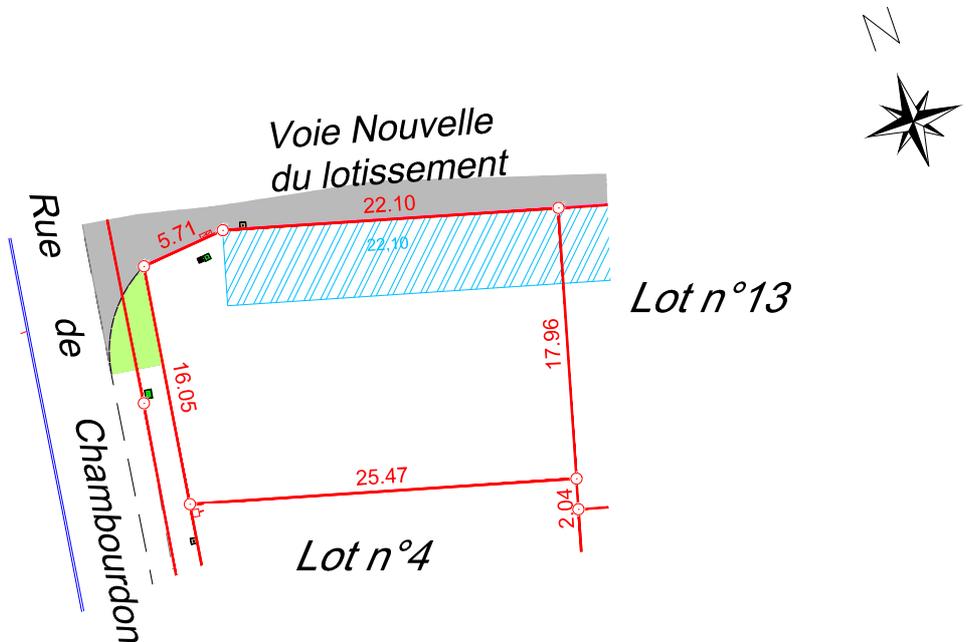

Echelle : 1/ 500


PLAN DE SITUATION  
 (sans échelle)



Superficie : 472 m<sup>2</sup>  
 Réf. cadastrale : Section CH n°178  
 Surface de plancher : 225 m<sup>2</sup>

LÉGENDE :

- Borne OGE
- Regard eaux usées
- Regard eau potable
- Regard téléphone
- Coffret électrique
- Accès autorisés au lot
- Voirie en enrobé
- Engazonnement

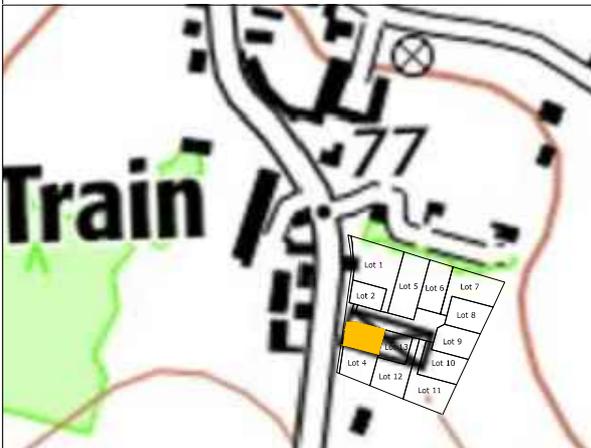

*Nota : La position des branchements, des différents aménagements, des principes liés au règlement du lotissement est donnée à titre indicatif. Elle fera l'objet d'une vérification auprès du maître d'ouvrage du lotissement concerné.*

*Ces données sont issues du fichier DCE.dwg, dossier n°23499 fourni par Abscisse VRD Conseil*

Société de Géomètres-Experts - Bureau d'études V.R.D.



Dressé par le cabinet ABS CISSE GÉO-CONSEIL  
 anciennement Cabinet Biget - Saux et Cabinet Merle  
 3, Rue des Courlis - BP26  
 86281 SAINT-BENOIT Cedex  
 TEL : 05.49.01.37.77  
 Email : [contact@abscisse-gc.fr](mailto:contact@abscisse-gc.fr)



Géomètres-experts fonciers - Bureau d'études VRD  
 3, rue des Courlis - BP 26  
 86281 SAINT-BENOIT Cédex  
 Tél. : 05 49 01 37 77 - Fax : 05 49 01 78 88  
 N° d'inscription OGE : 97810

DOSSIER: 23141

LE 27/10/2023

Email : [montmorillon@abscisse-gc.fr](mailto:montmorillon@abscisse-gc.fr)