


# COMMUNE DE JAUNAY-MARIGNY

## Lotissement " Les Jardins de la Pallu "

### Lieudit " Train " Sis Rue de Chambourdon

Permis d'aménager approuvé par l'arrêté municipal n° PA 86115 22 X0002  
en date du 15 décembre 2022.

## PLAN DE VENTE DU LOT n°4

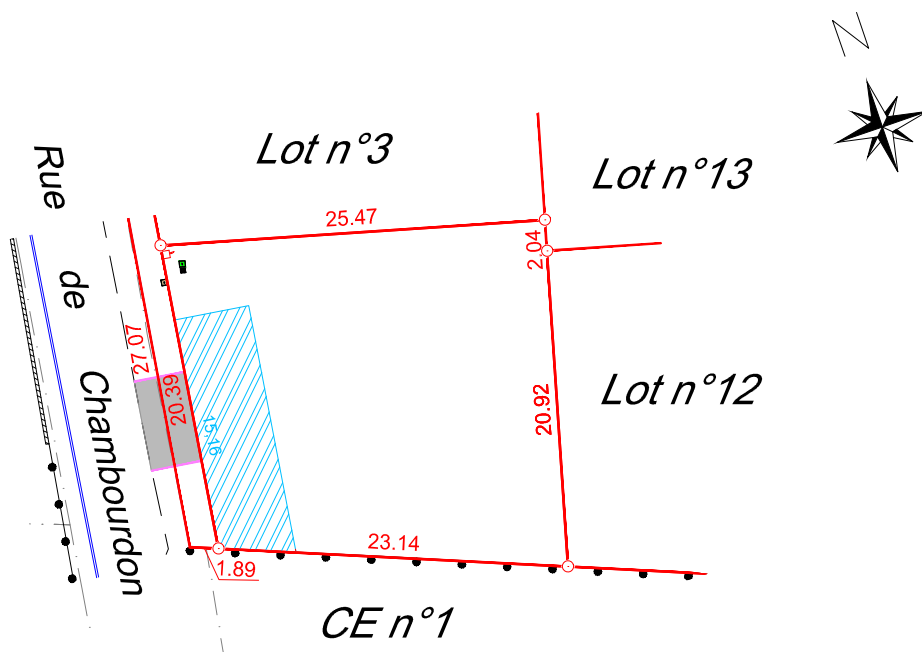

Echelle : 1/ 500

### PLAN DE SITUATION (sans échelle)



Superficie : 522 m<sup>2</sup>  
Réf. cadastrale : Section CH n°179  
Surface de plancher : 250 m<sup>2</sup>

#### LÉGENDE :

- Borne OGE
- Regard eaux usées
- Regard eau potable
- Regard téléphone
- Coffret électrique
- Accès autorisés au lot
- Voirie en enrobé

*Nota : La position des branchements, des différents aménagements, des principes liés au règlement du lotissement est donnée à titre indicatif. Elle fera l'objet d'une vérification auprès du maître d'ouvrage du lotissement concerné.*

*Ces données sont issues du fichier DCE.dwg, dossier n°23499 fourni par Abscisse VRD Conseil*

**ABSCISSE**  
GEO-CONSEIL

Société de Géomètres-Experts - Bureau d'études V.R.D.

Dressé par le cabinet **ABSCISSE GÉO-CONSEIL**  
anciennement Cabinet Biget - Saux et Cabinet Merle

3, Rue des Courlis - BP26  
86281 SAINT-BENOIT Cedex

TEL : 05.49.01.37.77

Email : [contact@abscisse-gc.fr](mailto:contact@abscisse-gc.fr)

16, Grand' Rue  
86500 MONTMORILLON

TEL : 05.49.91.16.55

Email : [montmorillon@abscisse-gc.fr](mailto:montmorillon@abscisse-gc.fr)

**ABSCISSE**  
GEO-CONSEIL

Géomètres-experts fonciers - Bureau d'études VRD

3, rue des Courlis - BP 26

86281 SAINT-BENOIT Cédex

Tél. : 05 49 01 37 77 - Fax : 05 49 01 78 88

N° d'inscription OGE : 97810

DOSSIER: 23141

LE 27/10/2023