


COMMUNE DE JAUNAY-MARIGNY
 Lotissement " Les Jardins de la Pallu "
 Lieudit " Train " Sis Rue de Chambourdon

Permis d'aménager approuvé par l'arrêté municipal n° PA 86115 22 X0002
 en date du 15 décembre 2022.

PLAN DE VENTE DU LOT n°8

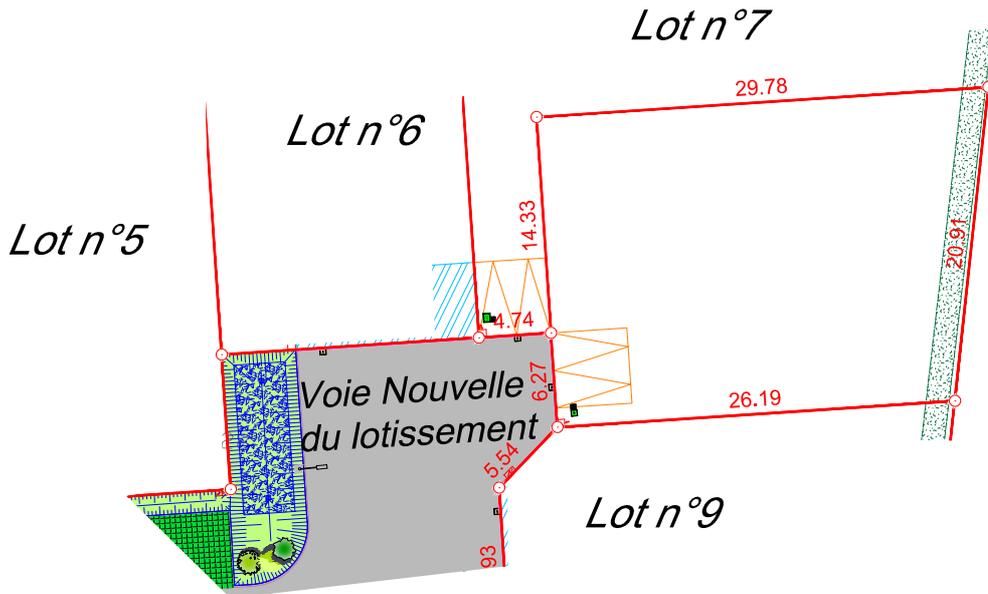

Echelle : 1/ 500

PLAN DE SITUATION
 (sans échelle)




Superficie : 576 m²
 Réf. cadastrale : Section CH n°183
 Surface de plancher : 275 m²

LÉGENDE :

- | | | |
|--------------------|---|-----------------|
| Borne OGE | Accès imposé au lot | Noüe |
| Regard eaux usées | Voirie en enrobé | Massif drainant |
| Regard eau potable | Places de stationnement en dalles alvéolaires béton engazonnées | |
| Regard téléphone | Engazonnement | |
| Coffret électrique | Haie plantée par l'aménageur en fond de lot devant obligatoirement être conservée et entretenue par les acquéreurs des lots concernés | |

Nota : La position des branchements, des différents aménagements, des principes liés au règlement du lotissement est donnée à titre indicatif. Elle fera l'objet d'une vérification auprès du maître d'ouvrage du lotissement concerné.

Ces données sont issues du fichier DCE.dwg, dossier n°23499 fourni par Abscisse VRD Conseil

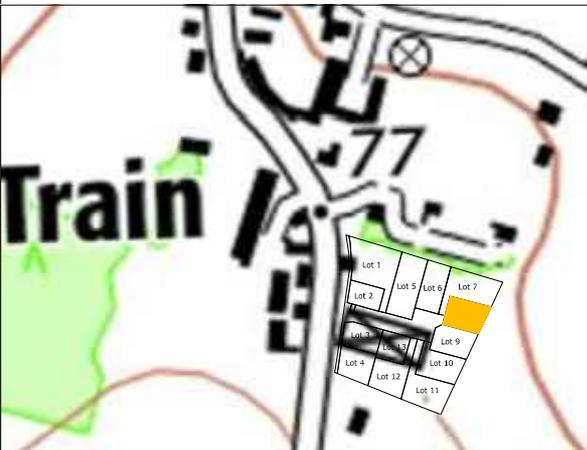

Société de Géomètres-Experts - Bureau d'études V.R.D.

Dressé par le cabinet ABS CISSE GÉO-CONSEIL
 anciennement Cabinet Biget - Saux et Cabinet Merle

3, Rue des Courlis - BP26
 86281 SAINT-BENOIT Cedex
 TEL : 05.49.01.37.77
 Email : contact@abscisse-gc.fr

16, Grand' Rue
 86500 MONTMORILLON
 TEL : 05.49.91.16.55
 Email : montmorillon@abscisse-gc.fr



Géomètres-experts fonciers - Bureau d'études VRD
 3, rue des Courlis - BP 26
 86281 SAINT-BENOIT Cédex
 Tél. : 05 49 01 37 77 - Fax : 05 49 01 78 88
 N° d'inscription OGE : 97810

DOSSIER: 23141

LE 27/10/2023