


COMMUNE DE JAUNAY-MARIGNY  
 Lotissement " Les Jardins de la Pallu "  
 Lieudit " Train " Sis Rue de Chambourdon

Permis d'aménager approuvé par l'arrêté municipal n° PA 86115 22 X0002  
 en date du 15 décembre 2022.

PLAN DE VENTE DU LOT n°5

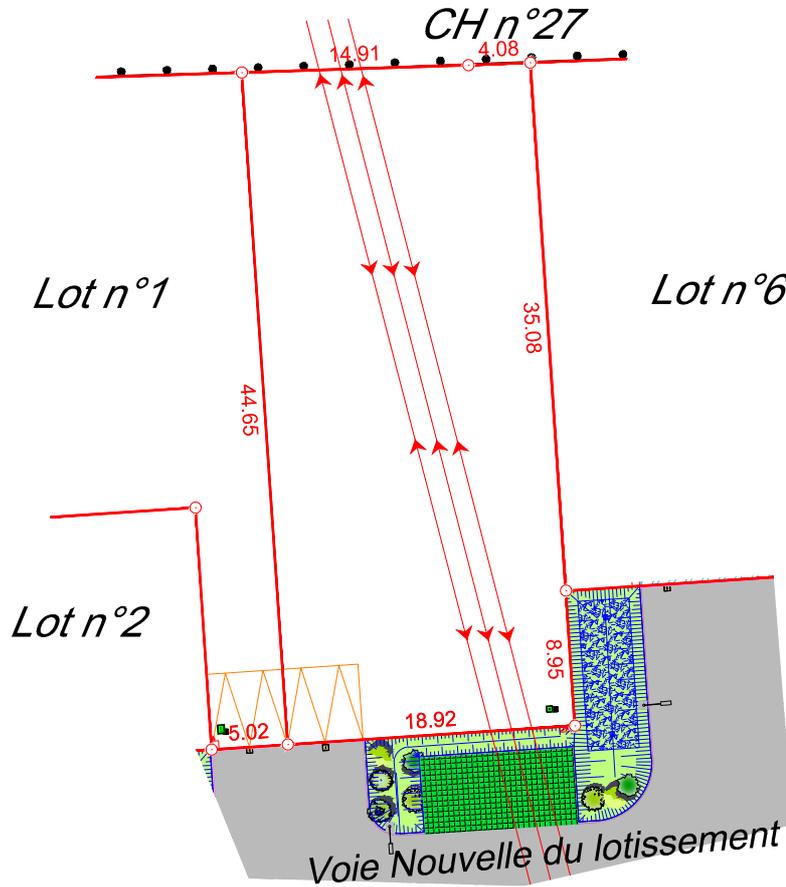

Echelle : 1/ 500


PLAN DE SITUATION  
 (sans échelle)



Superficie : 840m<sup>2</sup>  
 Réf. cadastrale :Section CH n°180  
 Surface de plancher : 425 m<sup>2</sup>

LÉGENDE :

- |  |                           |  |   |  |                 |
|--|---------------------------|--|---|--|-----------------|
|  | Borne OGE                 |  | Accès imposé au lot   |  | Noue            |
|  | Regard eaux usées         |  | Voirie en enrobé  |  | Massif drainant |
|  | Regard eau potable        |  | Places de stationnement en dalles alvéolaires béton engazonnées |  |                 |
|  | Regard téléphone          |  | Engazonnement   |  |                 |
|  | Coffret électrique        |  |   |  |                 |
|  | Ligne électrique aérienne |  |   |  |                 |

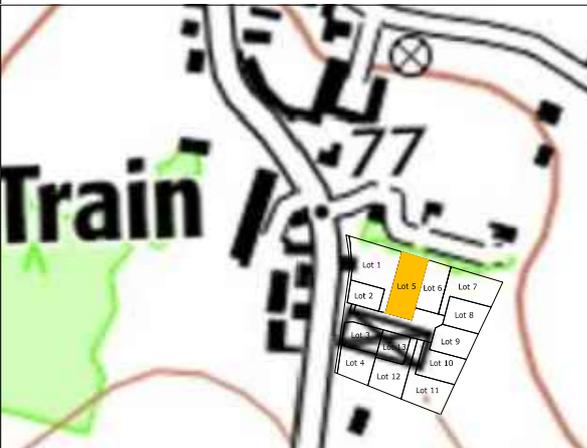

*Nota : La position des branchements, des différents aménagements, des principes liés au règlement du lotissement est donnée à titre indicatif. Elle fera l'objet d'une vérification auprès du maître d'ouvrage du lotissement concerné.*

*Ces données sont issues du fichier DCE.dwg, dossier n°23499 fourni par Abscisse VRD Conseil*



Société de Géomètres-Experts - Bureau d'études V.R.D.

Dressé par le cabinet ABS CISSE GÉO-CONSEIL  
 anciennement Cabinet Biget - Saux et Cabinet Merle

3, Rue des Courlis - BP26  
 86281 SAINT-BENOIT Cedex  
 TEL : 05.49.01.37.77

Email : [contact@abscisse-gc.fr](mailto:contact@abscisse-gc.fr)

16, Grand' Rue  
 86500 MONTMORILLON  
 TEL : 05.49.91.16.55

Email : [montmorillon@abscisse-gc.fr](mailto:montmorillon@abscisse-gc.fr)



Géomètres-experts fonciers - Bureau d'études VRD  
 3, rue des Courlis - BP 26  
 86281 SAINT-BENOIT Cédex  
 Tél. : 05 49 01 37 77 - Fax : 05 49 01 78 88  
 N° d'inscription OGE : 97810

DOSSIER: 23141

LE 27/10/2023