


COMMUNE DE MIGNÉ-AUXANCES

Lotissement " L'Allée de Sigon 2 "

Lieu-dit " Sigon "

Permis d'aménager approuvé par l'arrêté municipal n° PA 86158 22 X0001
en date du 08 juillet 2022

PLAN DE VENTE DU LOT n°10

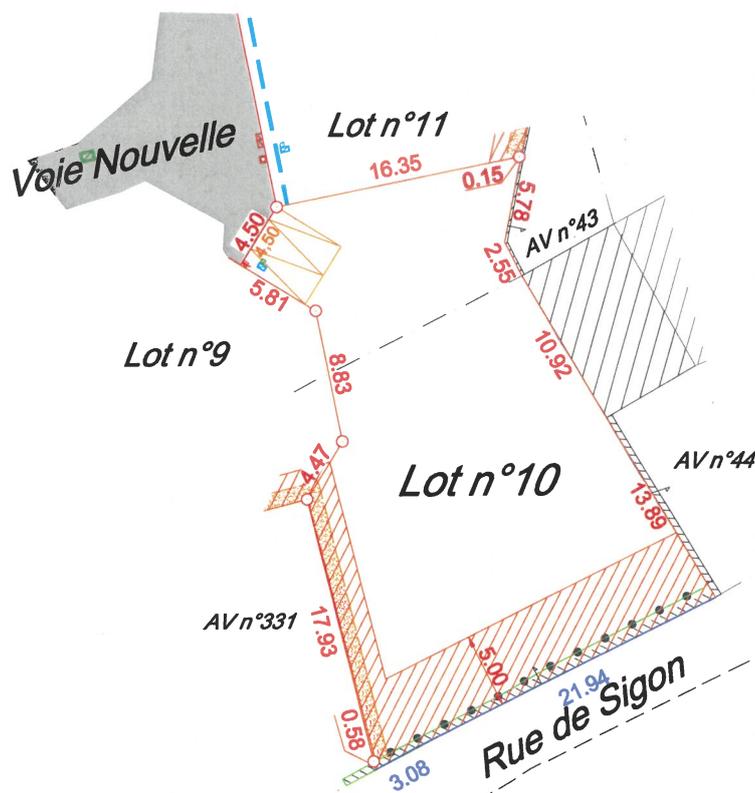


ABSCISSE
GÉO-CONSEIL

Géomètres-experts fonciers - Bureau d'études VRD
3, rue des Courlis - BP 26
86281 SAINT-BENOIT Cédex
TÉL. : 05 49 01 37 77 - Fax : 05 49 01 78 88
N° d'inscription OGE : 97810

Echelle : 1/500

PLAN DE SITUATION (sans échelle)

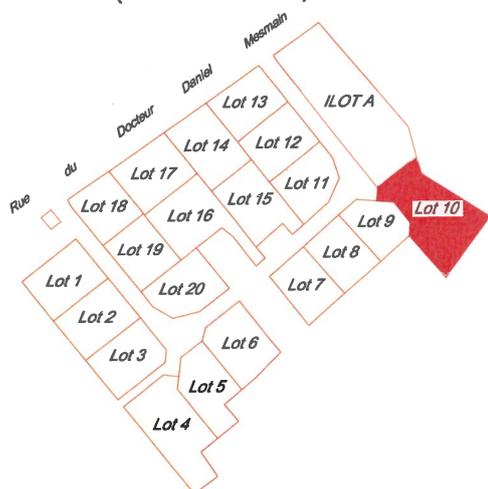

Superficie : 662m²

Réf. cadastrale : AV n°353

Surface de plancher : 425 m²

LÉGENDE :

- | | | | |
|--|----------------------------------|--|--|
| | Borne OGE nouvelle | | Accès autorisés aux lots |
| | Regard individuel de branchement | | Haie devant obligatoirement être plantée par les acquéreurs à l'intérieur des lots |
| | Chambre téléphonique | | Zones non constructibles |
| | Regard de branchement EU 40x40 | | Revêtement en enrobé |
| | Niche à compteur individuel | | Accès imposés aux lots |
| | Borne CIBE de coupure | | |
| | Coffret RMBT 6 ou 9 pages | | |

Nota : La position des branchements, des différents aménagements, des principes liés au règlement du lotissement est donnée à titre indicatif. Elle fera l'objet d'une vérification auprès du maître d'ouvrage du lotissement concerné.

Ces données sont issues du fichier PA01-1.1.dwg n°23209 fourni par Abscisse VRD Conseil.

ABSCISSE
GÉO-CONSEIL

Société de Géomètres-Experts - Bureau d'études V.R.D.

Dressé par le cabinet **ABSCISSE GÉO-CONSEIL**
anciennement Cabinet Biget - Saux et Cabinet Merle

3, Rue des Courlis - BP26
86281 SAINT-BENOIT Cedex

TEL : 05.49.01.37.77
Email : contact@abscisse-gc.fr

16, Grand' Rue
86500 MONTMORILLON

TEL : 05.49.91.16.55
Email : montmorillon@abscisse-gc.fr

DOSSIER : 23186

LE 03/01/2024