
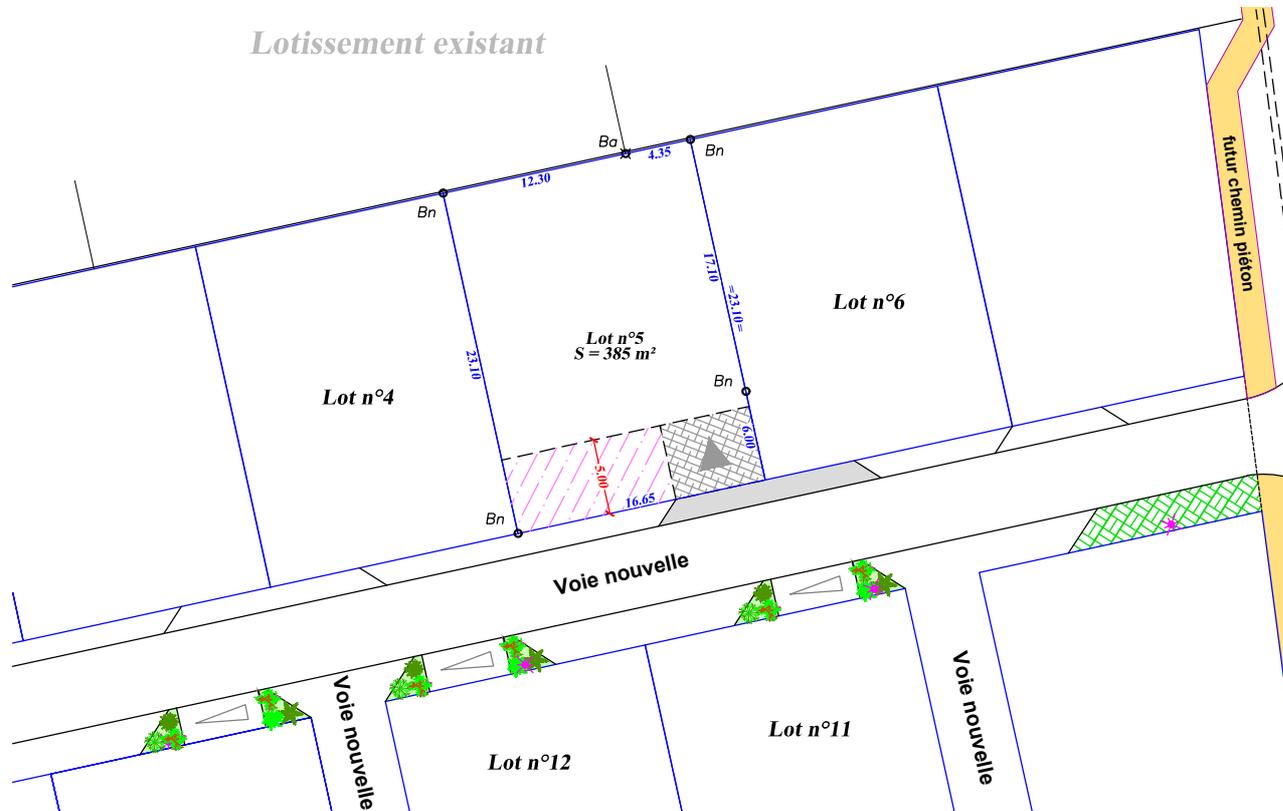


# SMARVES


## PLAN DU LOT N° 5

# Lotissement "Le Clos des Chails 2"

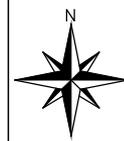

**Echelle : 1/500e**

Plan de situation (sans échelle)

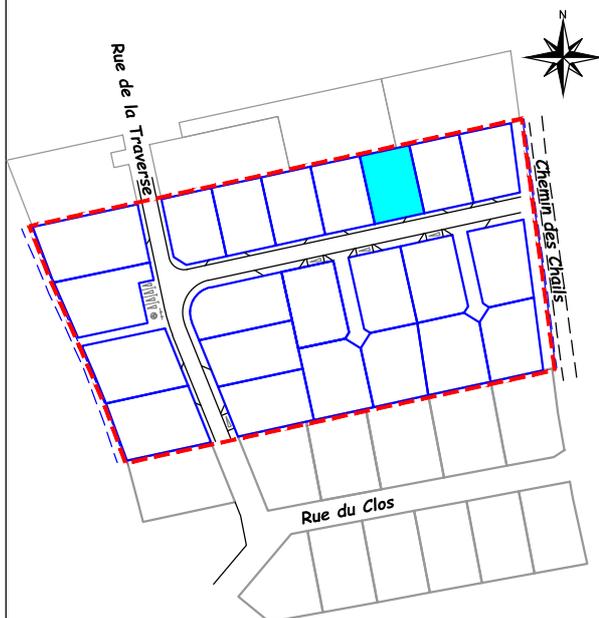

Lotissement autorisé le 16 Février 2024  
Arrêté N° PA 086 263 23 A0001

Surface de plancher maximale autorisée = 300 m<sup>2</sup>

Superficie = 385 m<sup>2</sup>

**REFERENCES CADASTRALES**

Section : BB n° 256

Lieu-dit : "Le Bois Bocqueteau"

**LEGENDE**

Bn	Borne nouvelle O.G.E.		Emplacement privatif non clos sur rue (emplacement 6.00mx5.00m minimum)
Ba	Borne ancienne		Accès véhicules au lot obligatoire
=28.49=	Cote totale du lot		Zone non constructible
28.49	Cote entre bornes		Noue + plantations
	Candélabre (position indicative)		
	Place de parking public		



**SELARL DE GEOMETRES-EXPERTS BRANLY-LACAZE**  
Géomètres-Experts-Fonciers . Bureau d'études V.R.D.  
24 Rue de Bonneuil-Matours - 86000 POITIERS  
Tél. : 05.49.61.17.37 - 05.49.41.23.11  
e-mail : poitiers@branly-lacaze.com

Date : Le 11 Décembre 2024

Dossier n° 23.01.11

Fichier : 230111-LD-Plan du lot 5.dwg