


# SMARVES


## PLAN DU LOT N° 17

## Lotissement "Le Clos des Chails 2"

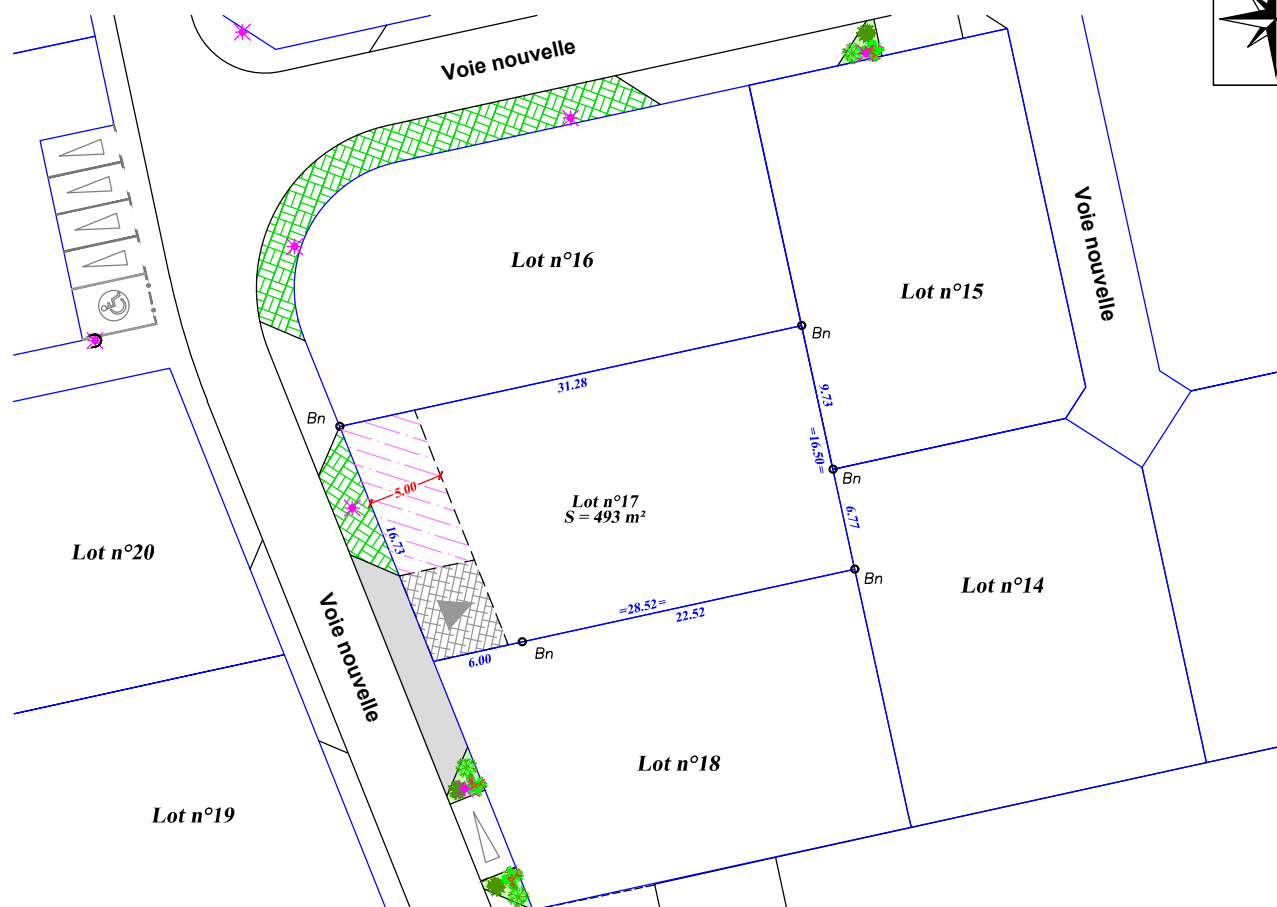

**Echelle : 1/500e**

Plan de situation (sans échelle)

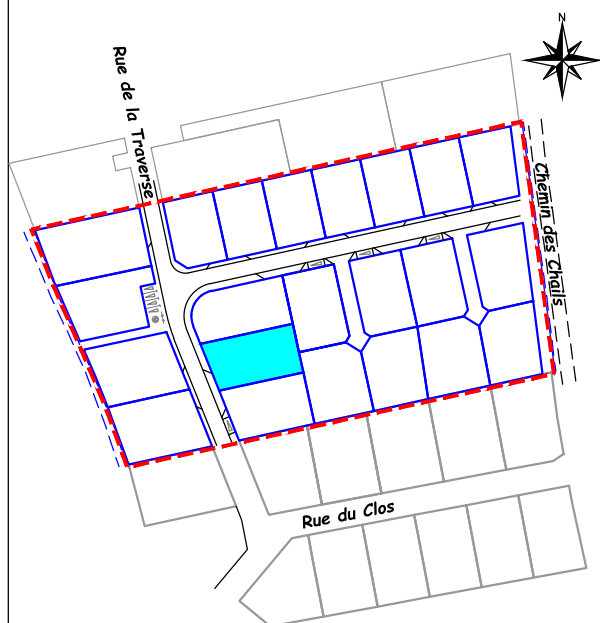

Lotissement autorisé le 16 Février 2024  
Arrêté N° PA 086 263 23 A0001

Surface de plancher maximale autorisée = 300 m²

Superficie = 493 m²

### REFERENCES CADASTRALES

Section : BB n° 269

Lieu-dit : "Le Bois Bocqueteau"

### LEGENDE

|         |                                     |  |                                                                            |
|---------|-------------------------------------|--|----------------------------------------------------------------------------|
| Bn      | Borne nouvelle O.G.E.               |  | Emplacement privatif non clos sur rue<br>(emplacement 6.00mx5.00m minimum) |
| Ba      | Borne ancienne                      |  | Accès véhicules au lot obligatoire                                         |
| =28.49= | Cote totale du lot                  |  | Zone non constructible                                                     |
| 28.49   | Cote entre bornes                   |  | Noue + plantations                                                         |
|         | Candélabre<br>(position indicative) |  |                                                                            |
|         | Place de parking public             |  |                                                                            |



**SELARL DE GEOMETRES-EXPERTS BRANLY-LACAZE**

Géomètres-Experts-Fonciers . Bureau d'études V.R.D.

24 Rue de Bonneuil-Matours - 86000 POITIERS

Tél. : 05.49.61.17.37 - 05.49.41.23.11

e-mail : poitiers@branly-lacaze.com

Date : Le 11 Décembre 2024

Dossier n° 23.01.11

Fichier : 230111-LD-Plan du lot 17.dwg