


SMARVES


PLAN DU LOT N° 21

Lotissement "Le Clos des Chails 2"

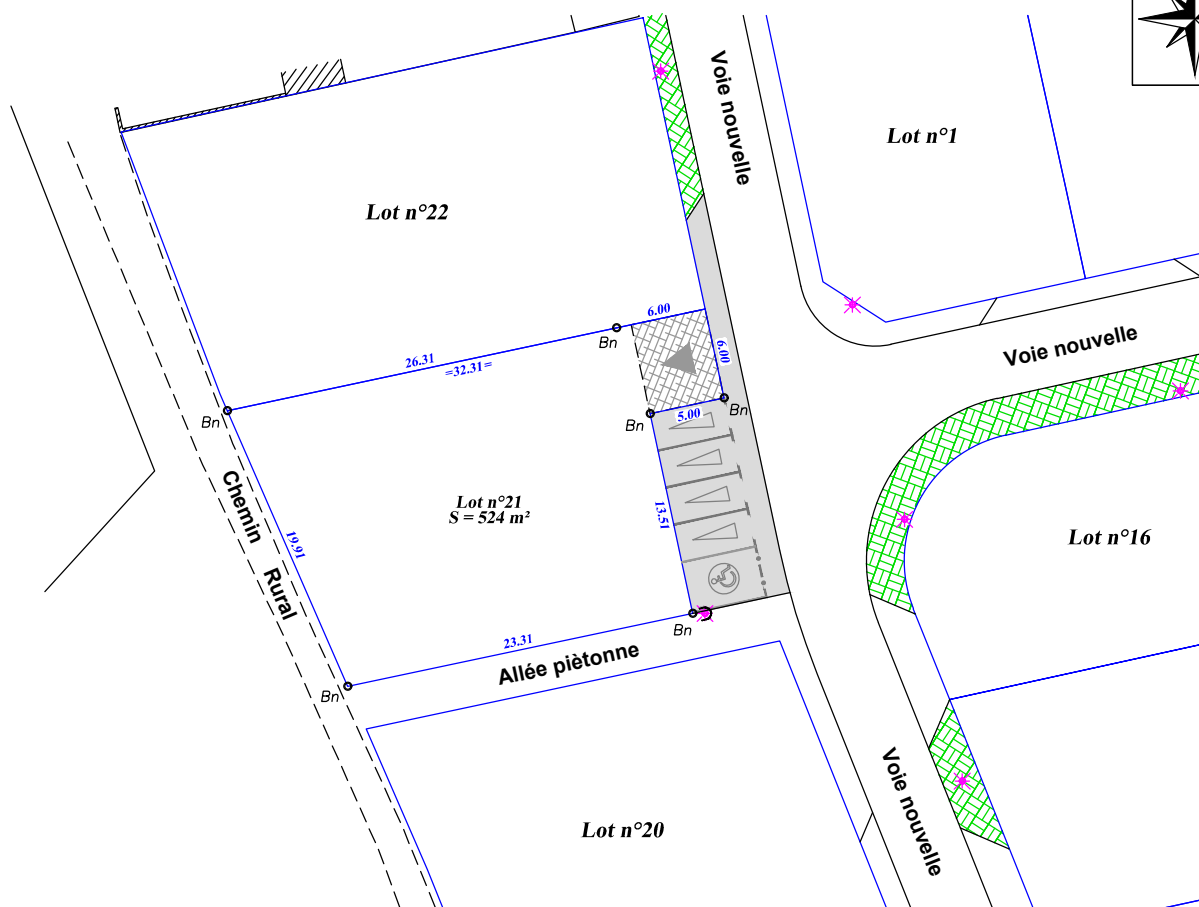

Echelle : 1/500e

Plan de situation (sans échelle)

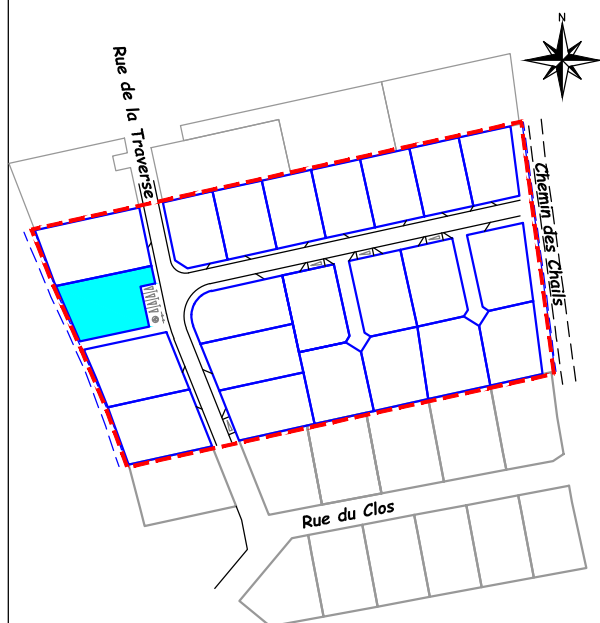

Lotissement autorisé le 16 Février 2024
Arrêté N° PA 086 263 23 A0001

Surface de plancher maximale autorisée = 300 m²

Superficie = 524 m²

REFERENCES CADASTRALES

Section : BB n° 273

Lieu-dit : "Le Bois Bocqueteau"

LEGENDE

Bn	Borne nouvelle O.G.E.		Emplacement privatif non clos sur rue (emplacement 6.00mx5.00m minimum)
Ba	Borne ancienne		Accès véhicules au lot obligatoire
=28.49=	Cote totale du lot		Zone non constructible
28.49	Cote entre bornes		Noue + plantations
	Candélabre (position indicative)		
	Place de parking public		



SELARL DE GEOMETRES-EXPERTS BRANLY-LACAZE

Géomètres-Experts-Fonciers . Bureau d'études V.R.D.

24 Rue de Bonneuil-Matours - 86000 POITIERS

Tél. : 05.49.61.17.37 - 05.49.41.23.11

e-mail : poitiers@branly-lacaze.com

Date : Le 11 Décembre 2024

Dossier n° 23.01.11

Fichier : 230111-LD-Plan du lot 21.dwg