


SAINT JULIEN L'ARS

PLAN DU LOT N° 46

Lotissement " Bois du moulin II "




PROVISoire

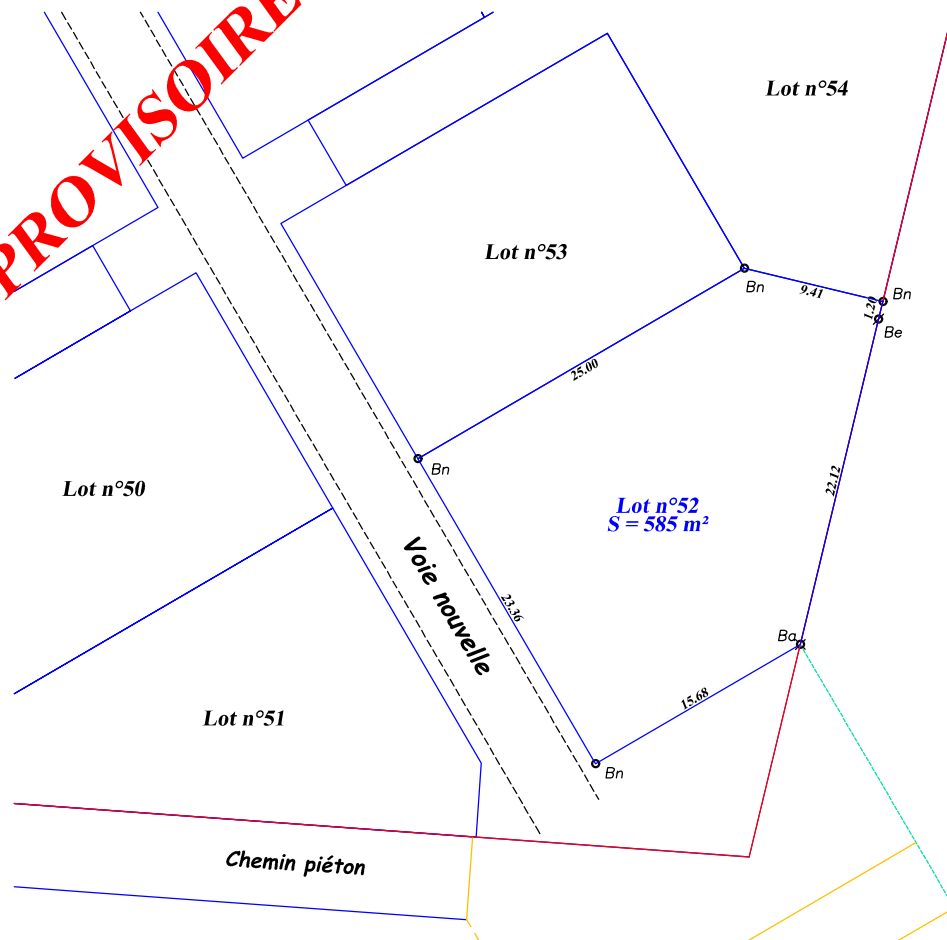

Echelle : 1/500e

Plan de situation (sans échelle)

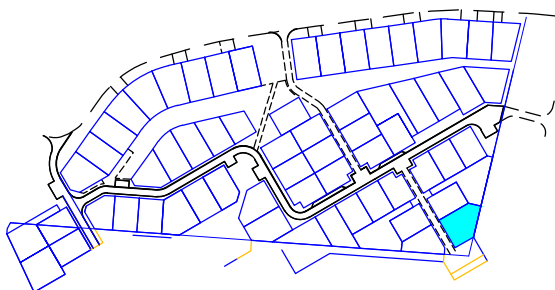

Lotissement autorisé le 26 août 2015
Arrêté N° PA 086 226 14 C0003

Surface de plancher maximale autorisée = 292,50 m²

Superficie = 585 m²

REFERENCES CADASTRALES

Section : **BK** n°--

Lieu-dit : "Le bois du moulin"

LEGENDE

Bn Borne nouvelle O.G.E.
Be Borne ancienne
=28.49= Cote totale du lot
28.49 Cote entre bornes



Accès véhicules au lot obligatoire



Emplacement privatif non clos sur rue
(emplacement 5.00mx5.00m minimum)



SELARL BRANLY & ASSOCIÉS

Géomètres-Experts-Fonciers . Bureau d'études V.R.D.

24 Rue de Bonneuil-Matours - 86000 POITIERS

Tél. : 05.49.61.17.37 / 05.49.41.23.11

e-mail : poitiers@branly-lacaze.com

Date : Le 17 Mars 2025

Dossier n° 160513

Fichier : 160513-LD-Bornage-T4.dwg