



PLAN DE VENTE DU LOT 49

Document provisoire

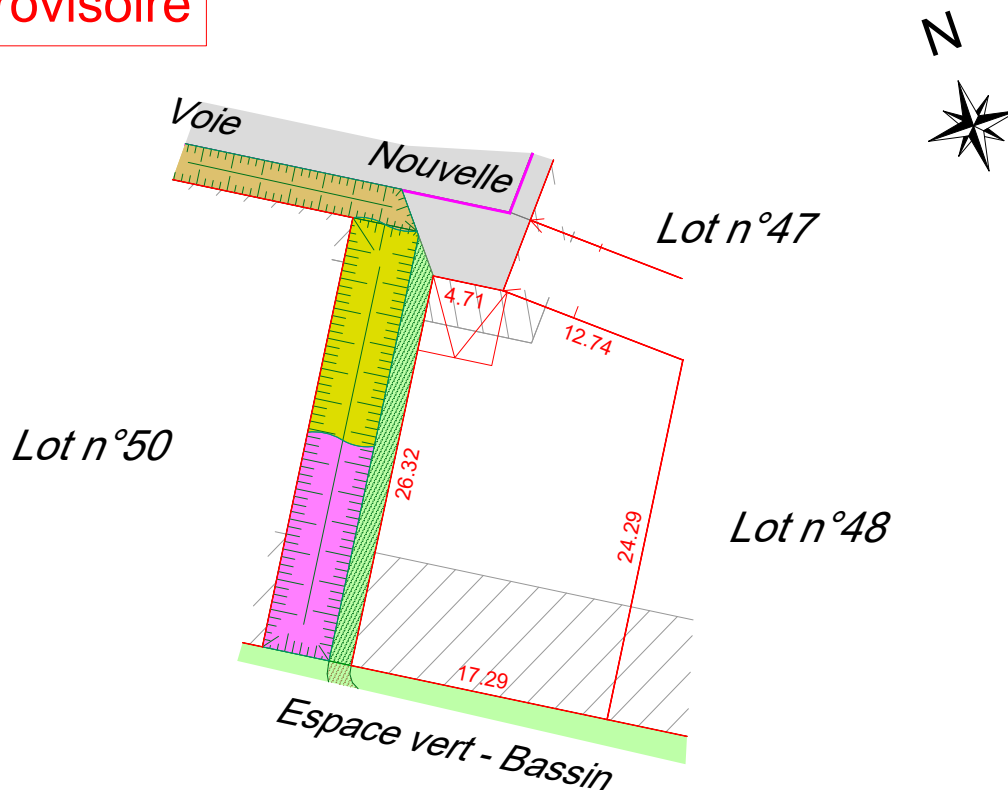

Echelle : 1/500

PLAN DE SITUATION (sans échelle)

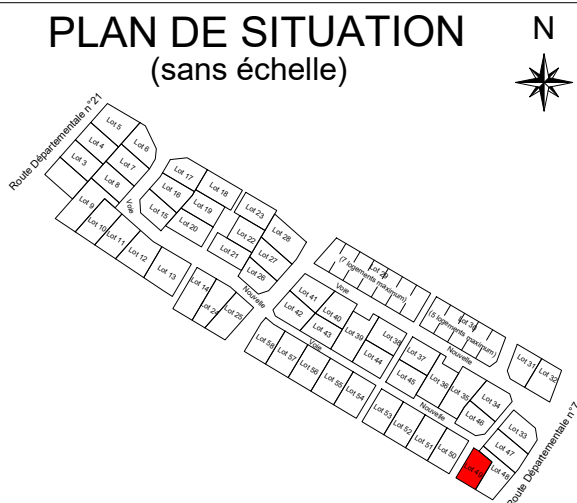

Superficie : 442m² Surface de plancher : 221 m²

Réf. cadastrale : BD n°225p

LÉGENDE :

Contour des lots

Accès imposé avec zone de stationnement privative non close

Zone non constructible



Noues



Chaussée et accès en enrobé



Trottoir en béton désactivé



Bordure T2 avec vue



Bordure T2 arasée



Bordure T1 arasée

NOUES

Hypericum hidcote (2/m²)

Pleioblastus argenteostriatus pumilus (1/m²)

Geranium macrorrhizum (5/m²)

Nota : La position des branchements, des différents aménagements, des principes liés au règlement du lotissement est donnée à titre indicatif. Elle fera l'objet d'une vérification auprès du maître d'ouvrage du lotissement concerné.

Ces données sont issues du fichier DCE01.dwg fourni par ABSCISSE GEO-CONSEIL VRD.