


BIARD


PLAN DU LOT N° 18

Lotissement " Les Bournalières "

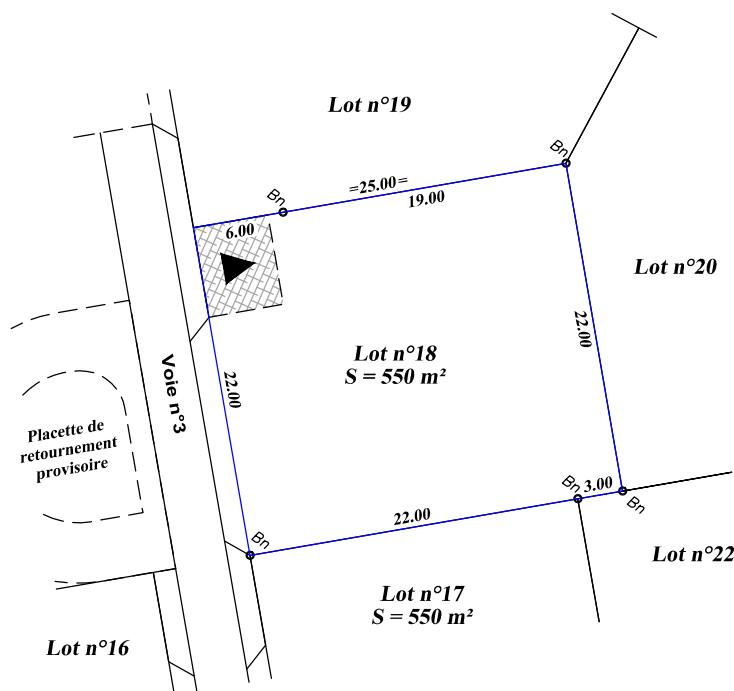

Echelle : 1/500e

Plan de situation (sans échelle)

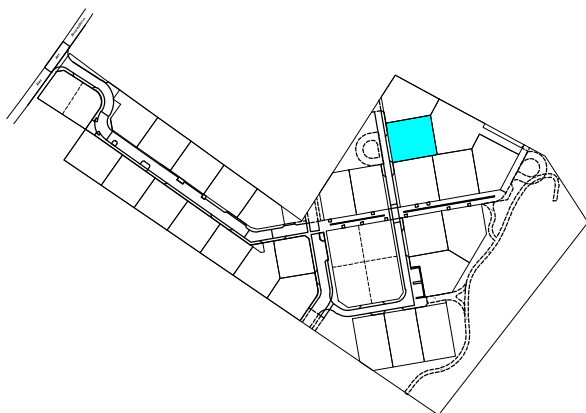

Lotissement autorisé le 27 Juillet 2015
Arrêté N° PA 086.027.15.X.0001

Surface de plancher maximale autorisée = 300 m²

Superficie = 550 m²

REFERENCES CADASTRALES

Section : AR N° 133

Lieu-dit : "Bournalières-Fief-du-Poirier"

LEGENDE

Bn  Borne
=28.49=  Cote totale du lot
28.49  Cote entre bornes



Accès véhicules au lot obligatoire
Emplacement privatif non clos sur rue
(emplacement 5.00mx6.00m minimum)



Accès véhicules au lot conseillé



Accès véhicules au lot interdit