BIARD

PLAN DU LOT N° 24

Lotissement " Les Bournalières "

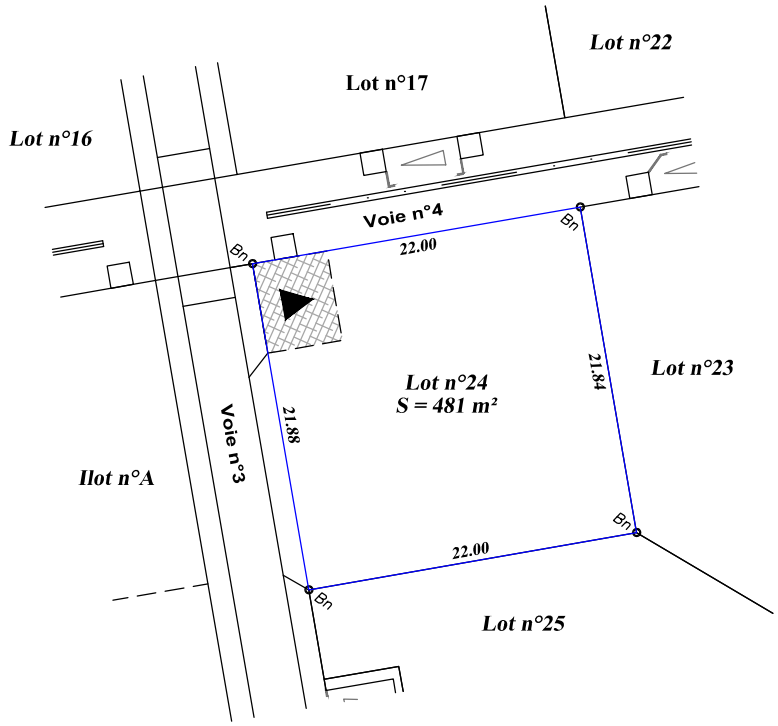

Echelle : 1/500e

Plan de situation (sans échelle)

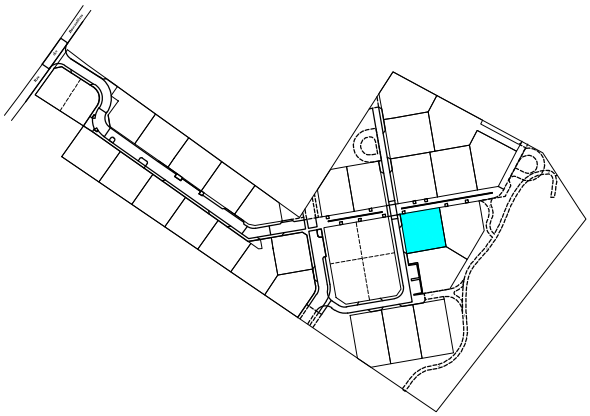

Lotissement autorisé le 27 Juillet 2015
Arrêté N° PA 086.027.15.X.0001

***Surface de plancher maximale autorisée** = 300 m²*

***Superficie** = 481 m²*

REFERENCES CADASTRALES

Section : AR N° 139

Lieu-dit : "Bournalières-Fief-du-Poirier"

LEGENDE

Bn°	Borne
=28.49=	Cote totale du lot
28.49	Cote entre bornes

Accès véhicules au lot obligatoire
Emplacement privatif non clos sur rue
(emplacement 5.00mx6.00m minimum)

Accès véhicules au lot conseillé

Accès véhicules au lot interdit

ORDRE DES GEOMETRES-EXPERTS

S.C.P. GUICHARD - De GROMARD
Géomètres–Experts–Fonciers . Bureau d'études V.R.D.
24 Rue de Bonneuil–Matours – 86000 POITIERS
Tél. : 05.49.61.17.37 Fax : 05.49.61.69.90
e–mail : scp.gdg@interpc.fr

Date : Le 04 juillet 2016

Dossier n° 06.02.11 – A

Fichier : 060211_JCL_born–lots_04072016.dwg