

COMMUNE DE BIARD


Lotissement " Les Bournalières "

Lieu-dit: "Bournalières-Fief-du-Poirier"

Section : AR

Echelle : 1/750e

PLAN DE COMPOSITION

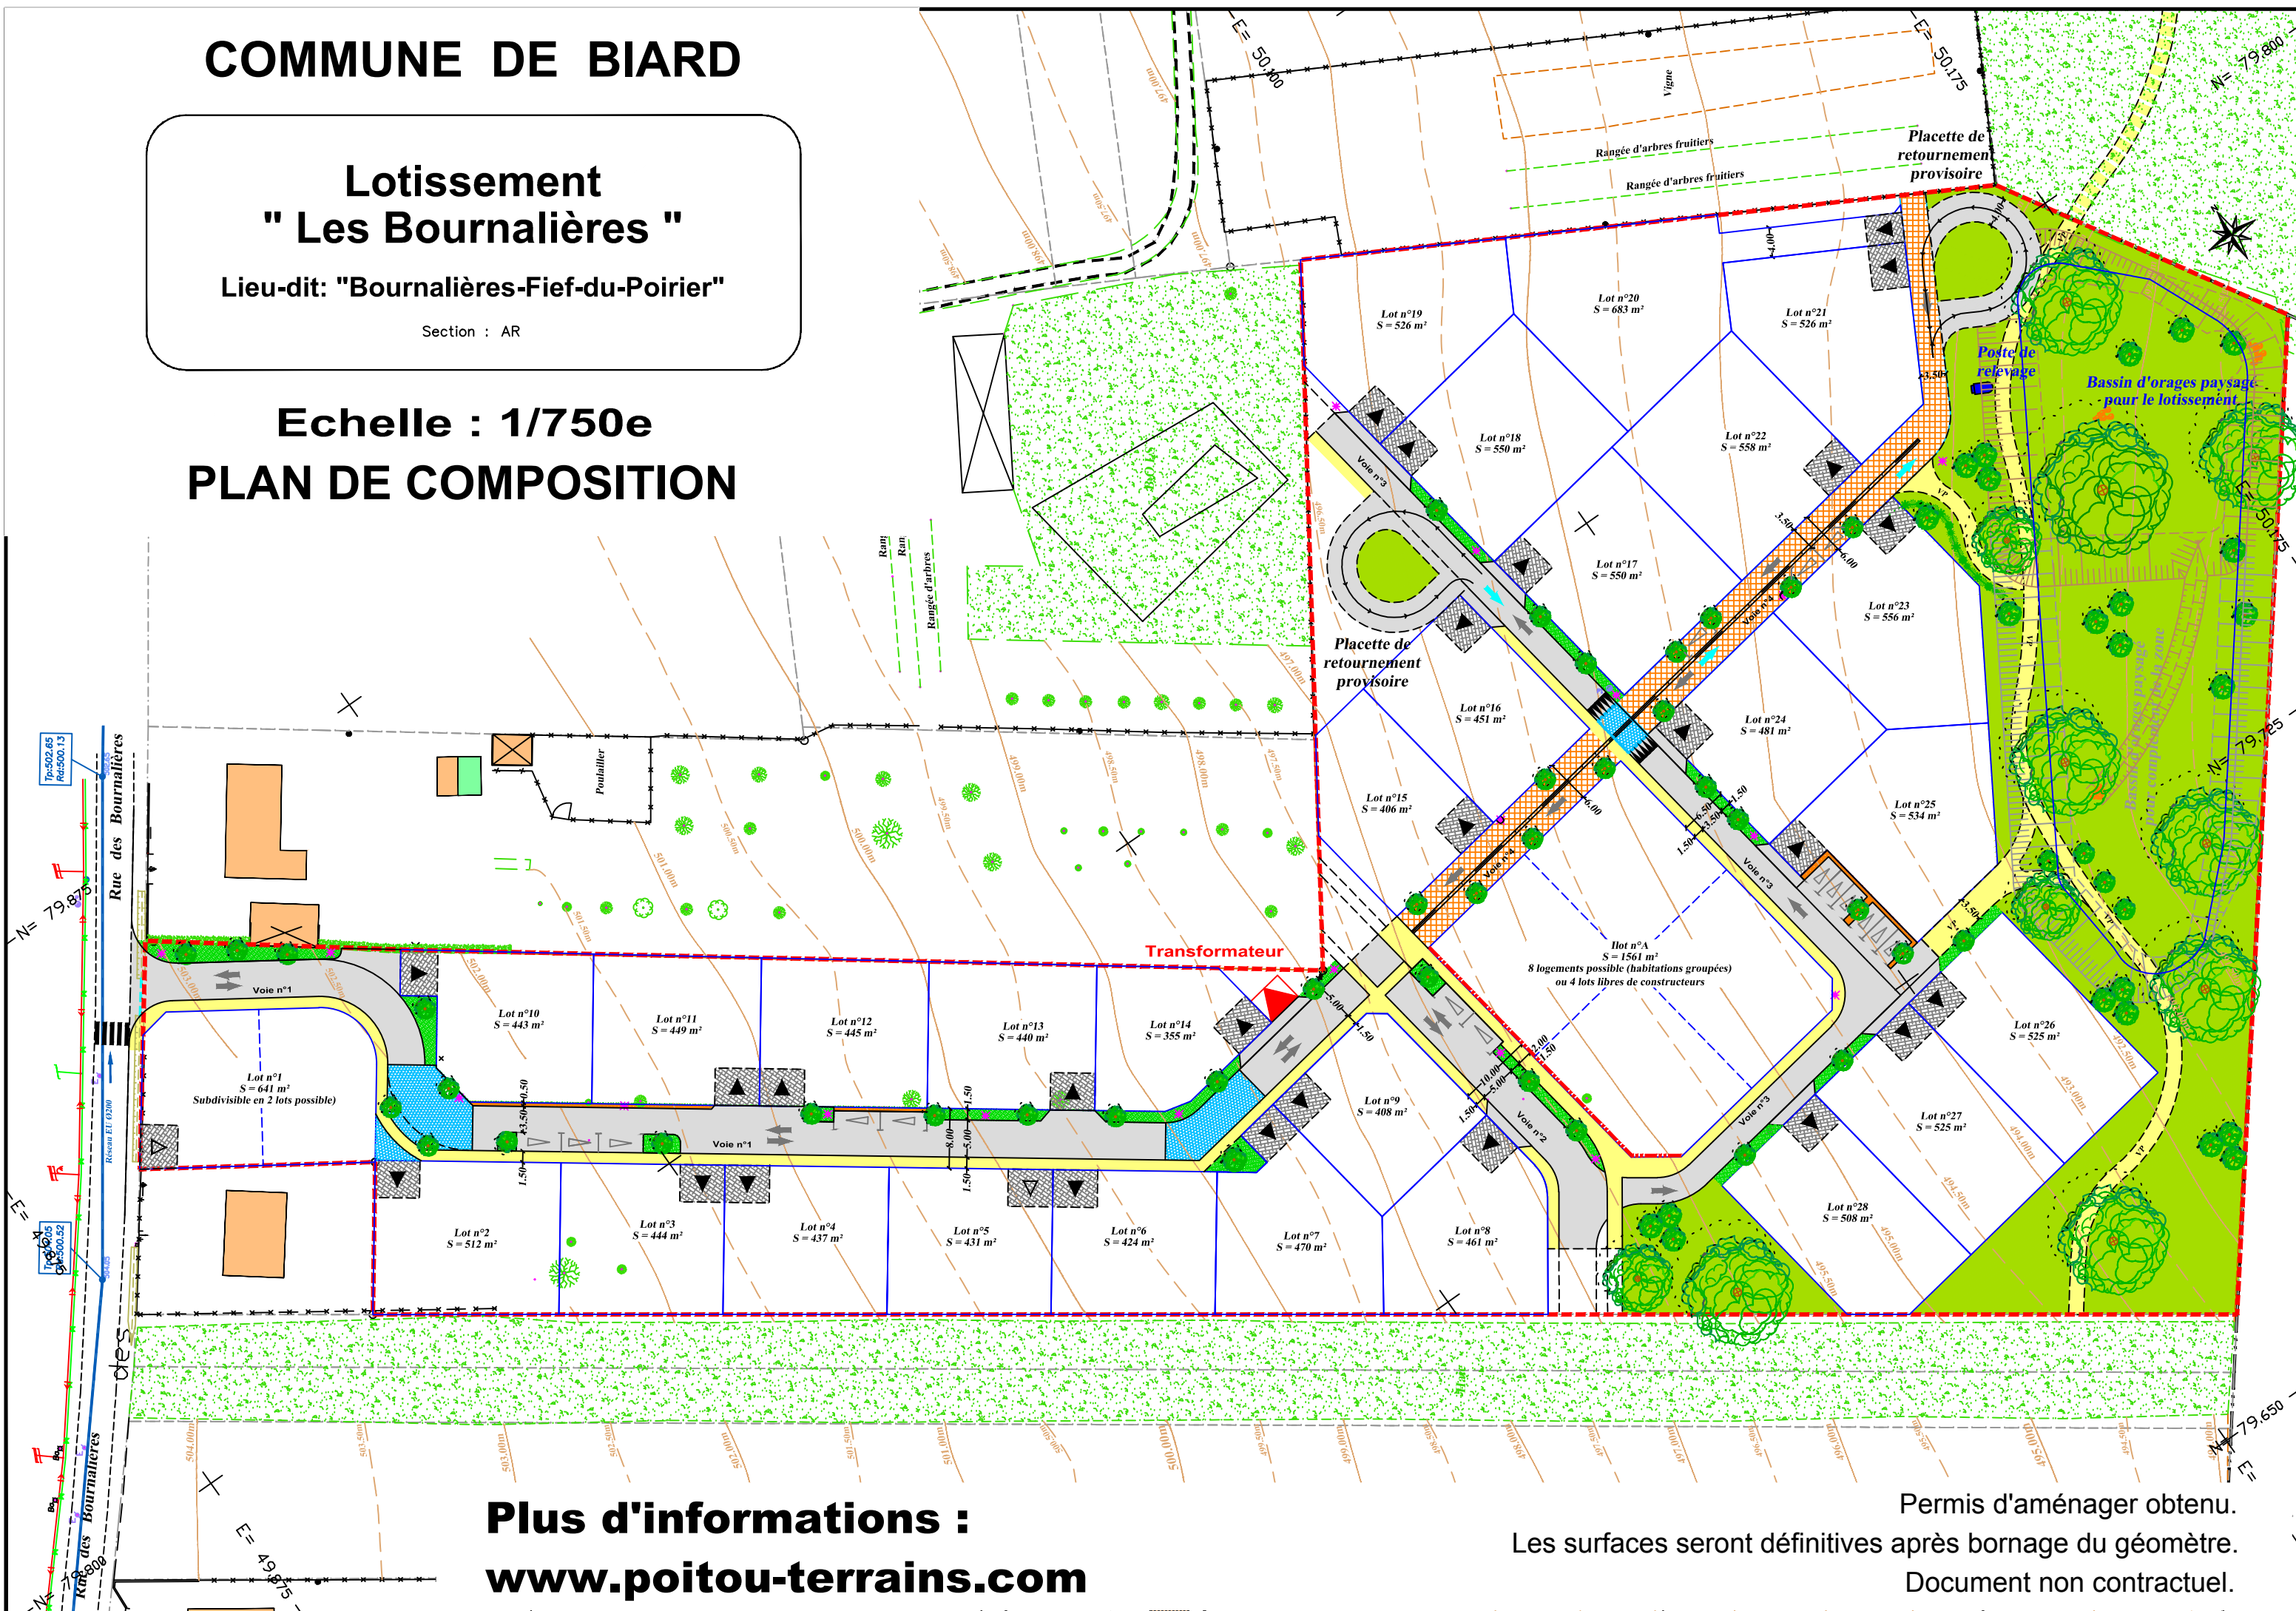

**Plus d'informations :
www.poitou-terrains.com**

Permis d'aménager obtenu.
Les surfaces seront définitives après bornage du géomètre.
Document non contractuel.