
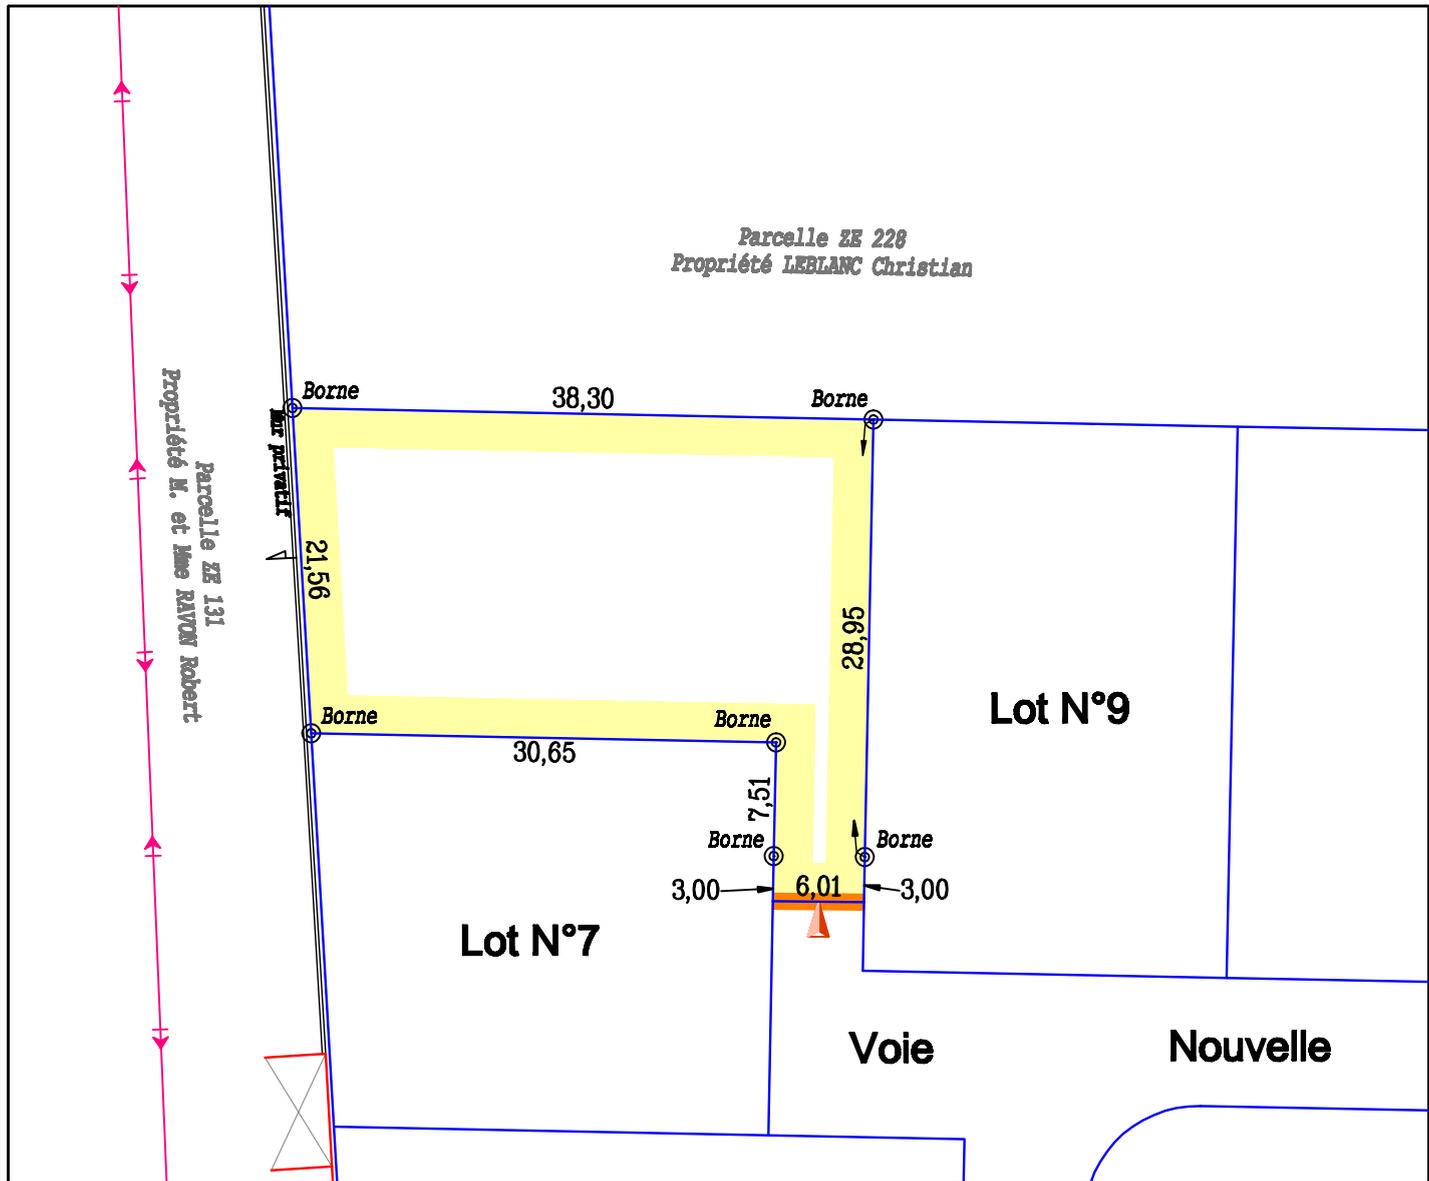


COMMUNE DES ORMES (86)

Lotissement "Le Bois Pouzin"

Extrait du Plan de Bornage
Lot n° 8

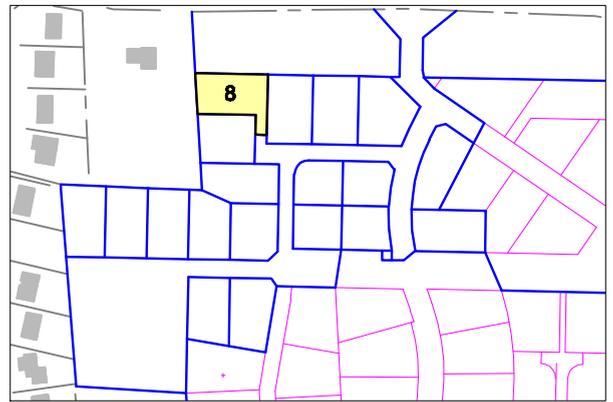

ETAT PARCELLAIRE



LOT	SECTION	N°	SUPERFICIE REELLE	SHON
8	ZE	214	869 m2	305 m2



ECHELLE: 1/500
REFERENCE: 08.85H
DATE: AVRIL 2008



sarl AGEA

Thibaut GIRAUD-Alain AMOSSE Géomètres Experts Associés

Cabinet principal : 43, rue des Trois-Pigeons 86100 CHATELLERAULT
Tél: 05 49 21 75 86 - Fax: 05 49 21 98 28
Permanence : 9, avenue de Ouagadougou 86200 LOUDUN
Tél: 05 49 98 53 14 - Fax: 05 49 21 98 28

