
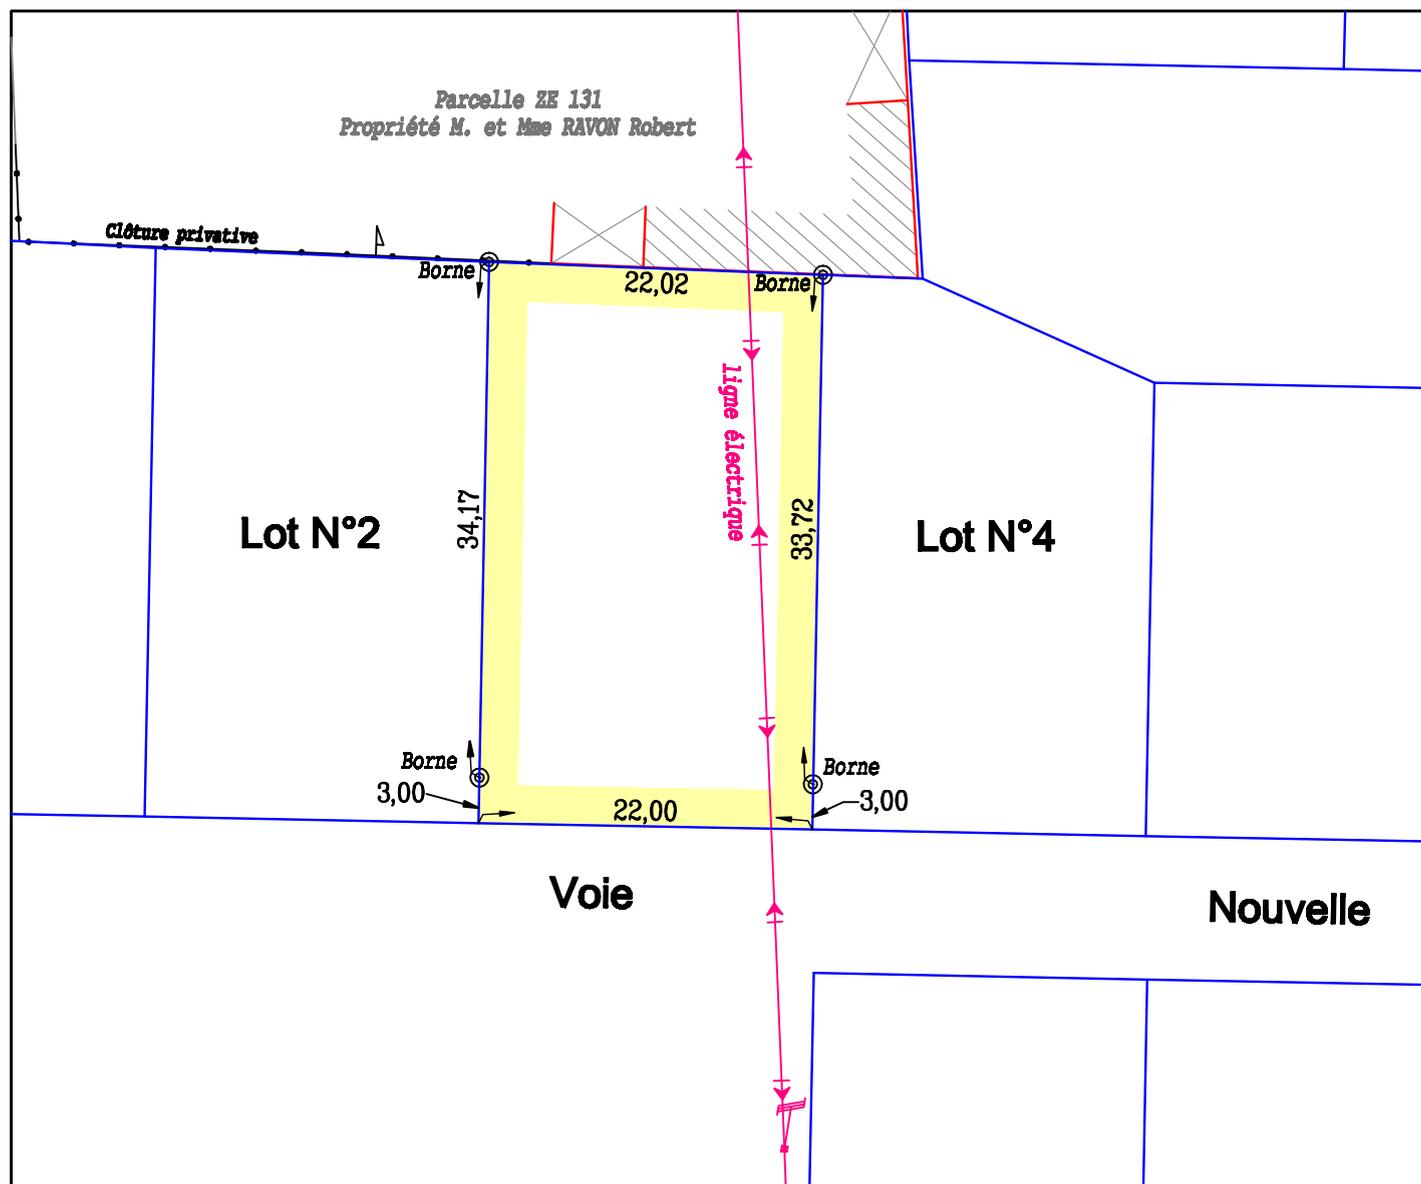


COMMUNE DES ORMES (86)

## Lotissement "Le Bois Pouzin"

Extrait du Plan de Bornage

Lot n° 3

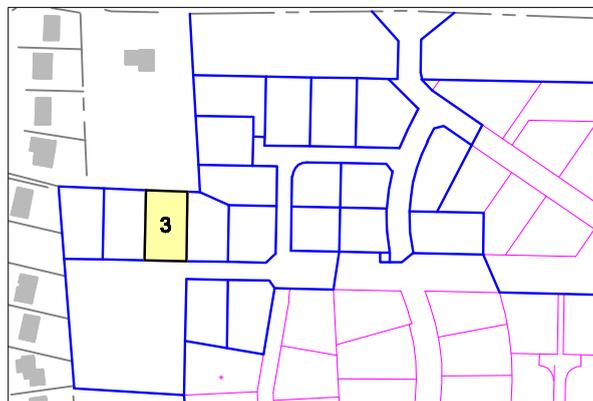

### ETAT PARCELLAIRE



| LOT | SECTION | N°  | SUPERFICIE REELLE | SHON   |
|-----|---------|-----|-------------------|--------|
| 3   | ZE      | 209 | 813 m2            | 284 m2 |

■ ECHELLE: 1/500

■ REFERENCE: 08.85H  
DATE: AVRIL 2008



**sarl AGEA**

Thibaut GIRAUD-Alain AMOSSE Géomètres Experts Associés

Cabinet principal : 43, rue des Trois-Pigeons 86100 CHATELLERAULT  
Tél: 05 49 21 75 86 - Fax: 05 49 21 98 28  
Permanence : 9, avenue de Ouagadougou 86200 LOUDUN  
Tél: 05 49 98 53 14 - Fax: 05 49 21 98 28

