
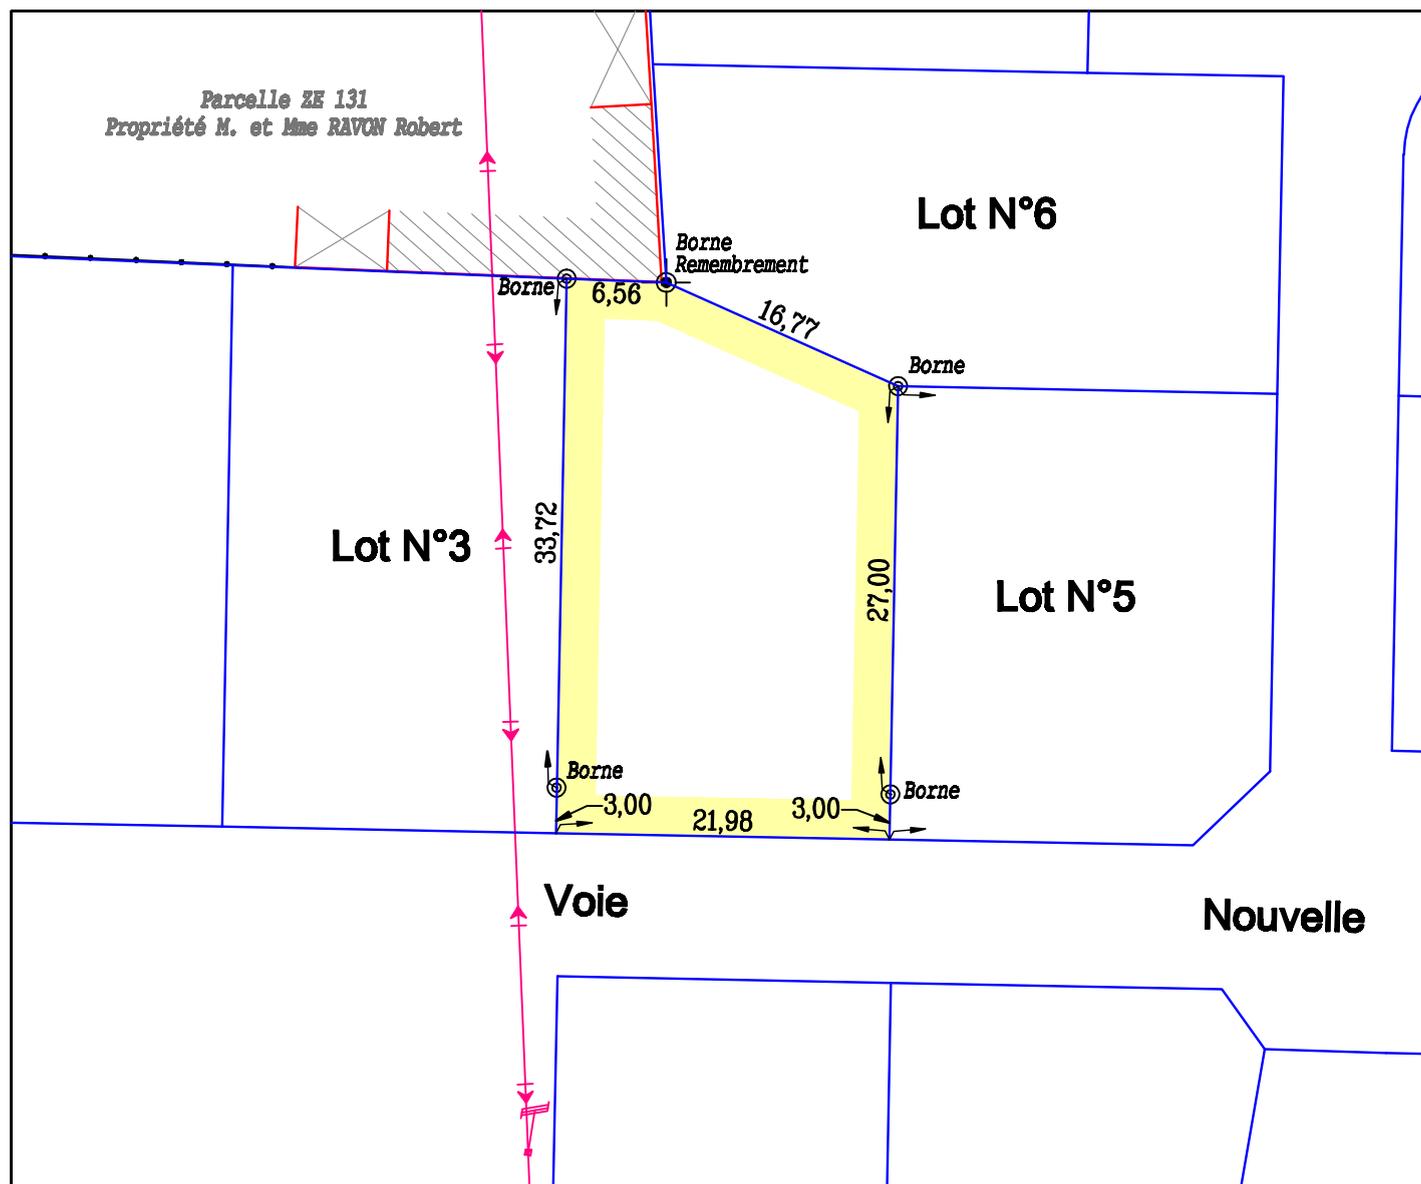


COMMUNE DES ORMES (86)

Lotissement "Le Bois Pouzin"

Extrait du Plan de Bornage

Lot n° 4

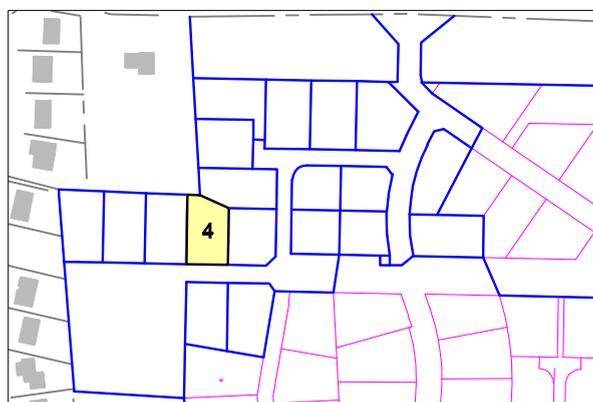

ETAT PARCELLAIRE



| LOT | SECTION | N° | SUPERFICIE REELLE | SHON |
|-----|---------|-----|-------------------|--------|
| 4 | ZE | 210 | 754 m2 | 263 m2 |

■ ECHELLE: 1/500

■ REFERENCE: 08.85H
DATE: AVRIL 2008



sarl AGEA

Thibaut GIRAUD-Alain AMOSSE Géomètres Experts Associés

Cabinet principal : 43, rue des Trois-Pigeons 86100 CHATELLERAULT
Tél: 05 49 21 75 86 - Fax: 05 49 21 98 28
Permanence : 9, avenue de Ouagadougou 86200 LOUDUN
Tél: 05 49 98 53 14 - Fax: 05 49 21 98 28

