Commune de SAINT-JULIEN-L'ARS

Poitou terrains

Terrain cadastré : lieu-dit "le Bois du Moulin ", section BK, numéro 131

Lotissement "Le Bois du Moulin" (tranche 3)

Permis d'aménager n° PA 086.226.08.C0001 du 20 août 2008 modifié le 3 octobre 2011

PLAN DE VENTE DU LOT 47

Echelle: 1/500

Surface de plancher = 256 m²

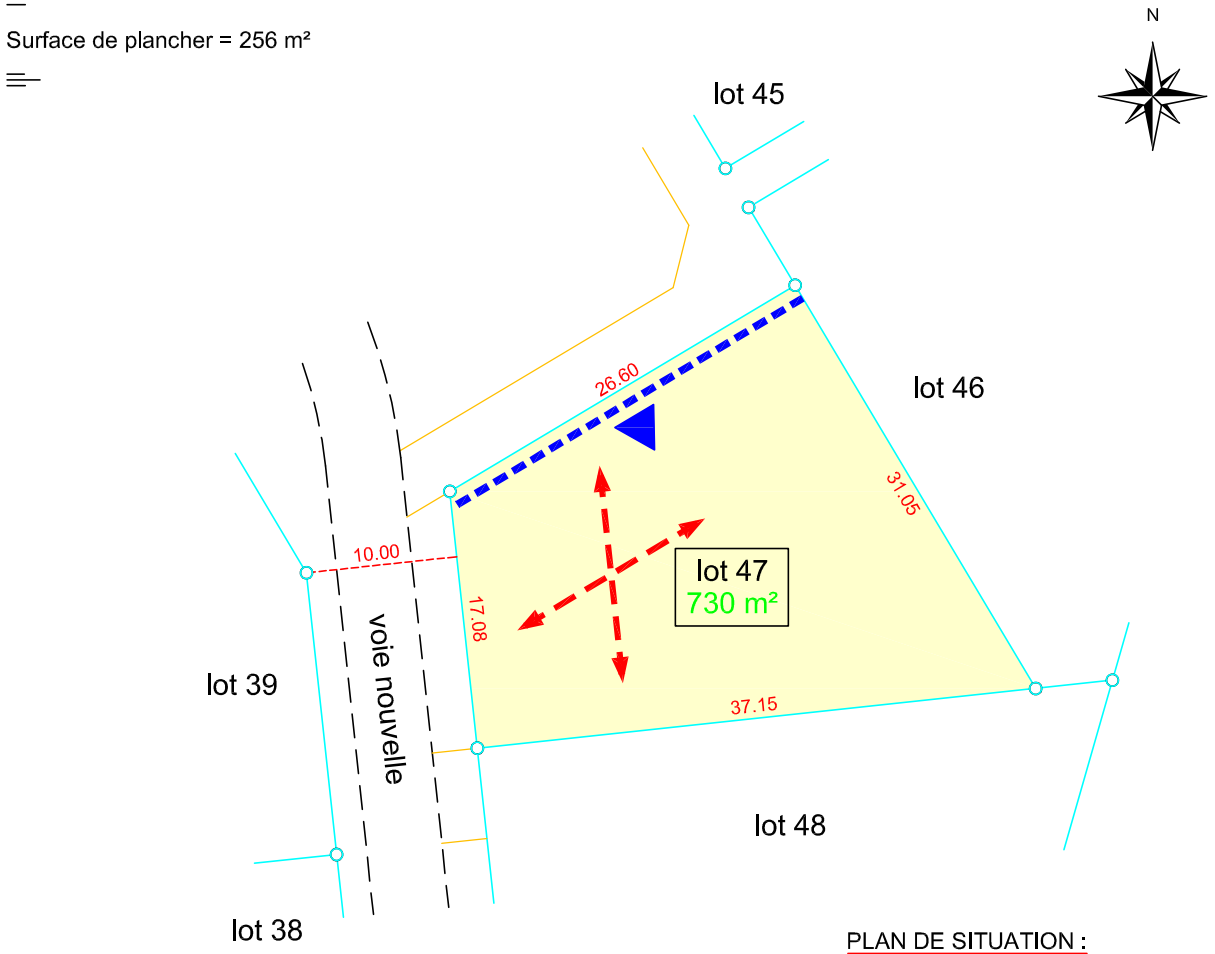

PLAN DE SITUATION :

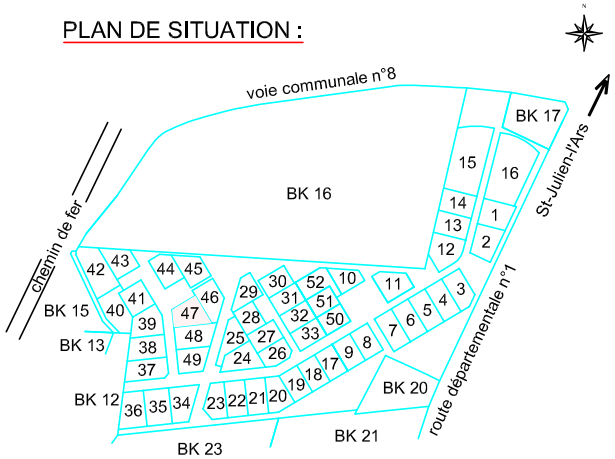

Légende :

- bornes nouvelles
- accès imposé
- sens de faîtage obligatoire

Nota: Tracé des accès imposés et des zones non constructibles à partir du fichier informatique transmis par le B.E.T. TOUCHARD
Les contraintes architecturales et les servitudes sont mentionnées dans le règlement du lotissement

Dossier: 10710	PLAN DRESSE PAR M. BONNEAU PHILIPPE - GEOMETRE-EXPERT DPLG 12 RUE RENE DESCARTES - BP 256 - 86006 POITIERS CEDEX TELEPHONE : 05-49-41-23-11 TELECOPIE : 05-49-88-96-89	Philippe BONNEAU GEOMETRE-EXPERT FONCIER 12, rue René Descartes - BP 256 86006 - POITIERS Cedex Tél: 05 49 41 23 11 - Fax: 05 49 88 96 89 e.mail: bonneau.geometre@wanadoo.fr
Date: 13 novembre 2013		