# Commune de SAINT-JULIEN-L'ARS

Poitou terrains

Terrain cadastré : lieu-dit "le Bois du Moulin ", section BK

## Lotissement " Le Bois du Moulin" (tranche 2)

Permis d'aménager n° PA 086.226.08.C0001 du 20 août 2008 modifié le 3 octobre 2011

## PLAN DE VENTE DU LOT 23

Echelle: 1/500

S.H.O.N. disponible = 249 m²

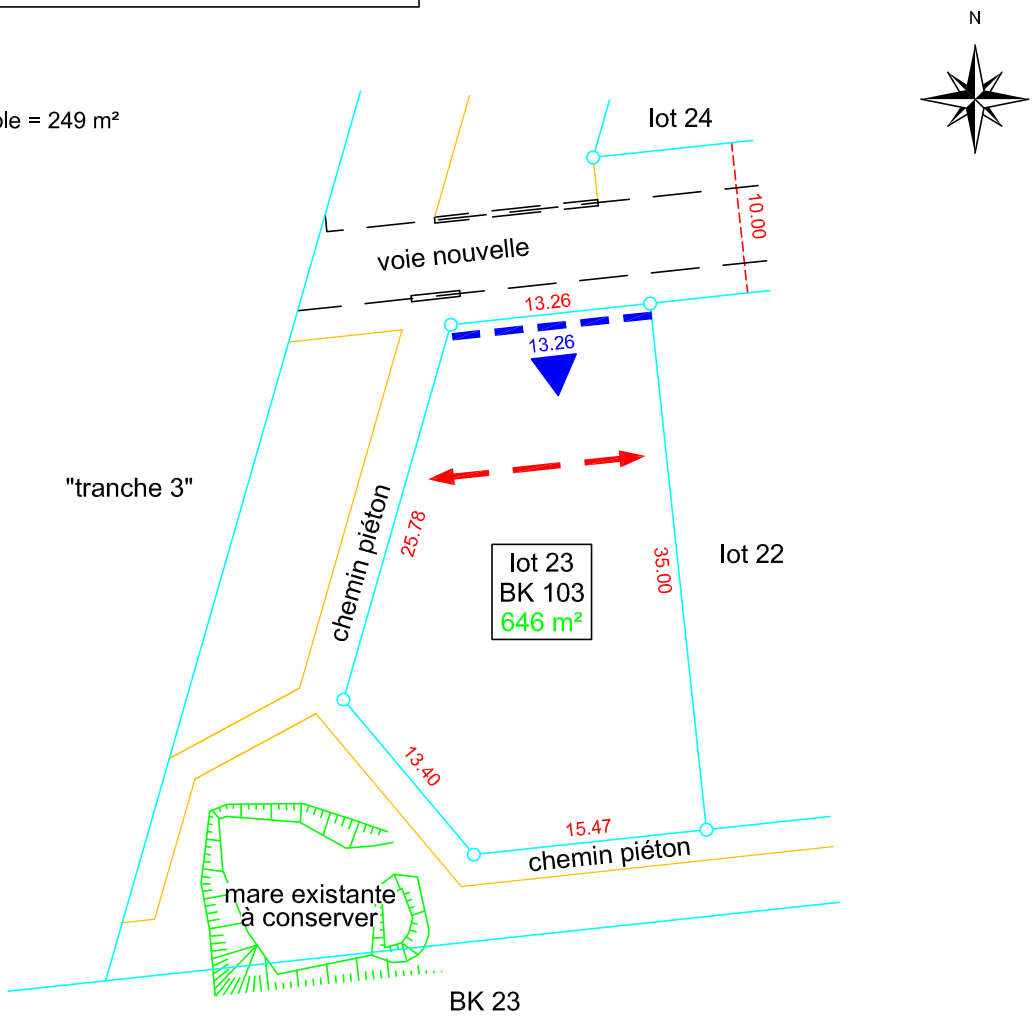


PLAN DE SITUATION :

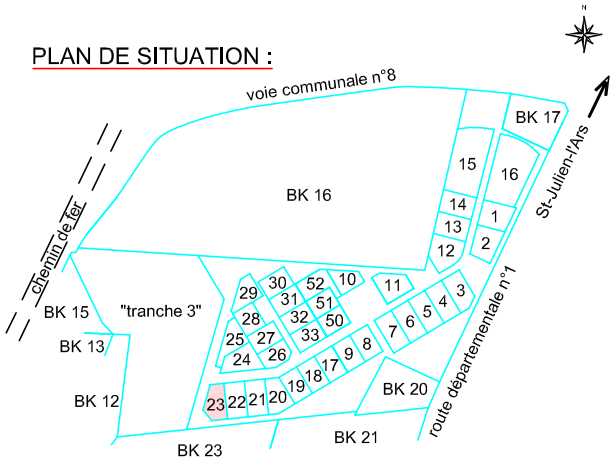


Légende :

- bornes nouvelles
- accès imposés
- sens de faîtage obligatoire

Nota: Tracé des accès imposés et des zones non constructibles à partir du fichier informatique transmis par le B.E.T. TOUCHARD
Les contraintes architecturales et les servitudes sont mentionnées dans le règlement du lotissement

| | | |
|---|---|---|
| Dossier: 10317 | PLAN DRESSE PAR M. BONNEAU PHILIPPE - GEOMETRE-EXPERT DPLG<br>12 RUE RENE DESCARTES - BP 256 - 86006 POITIERS CEDEX<br>TELEPHONE : 05-49-41-23-11 TELECOPIE : 05-49-88-96-89 | Philippe BONNEAU<br>GEOMETRE-EXPERT FONCIER<br>12, rue René Descartes - BP 256<br>86006 - POITIERS Cedex<br>Tél.: 05 49 41 23 11 - Fax: 05 49 88 96 89<br>e.mail: bonneau.geometre@wanadoo.fr |
| Date: 13 février 2012 | | |