Commune des ROCHES-PREMARIE-ANDILLE

Terrain cadastré : lieu-dit "La Javigne", section BK

Lotissement "LA JAVIGNE" - Tranche 2

Permis d'aménager n°PA 086 209 17 A0001 en date du 21.04.2017

Permis d'aménager modificatif n°PA 086 209 17 A0001 M02 en date du 21.12.2018

PLAN DE VENTE DU LOT 34.2

Echelle: 1/250

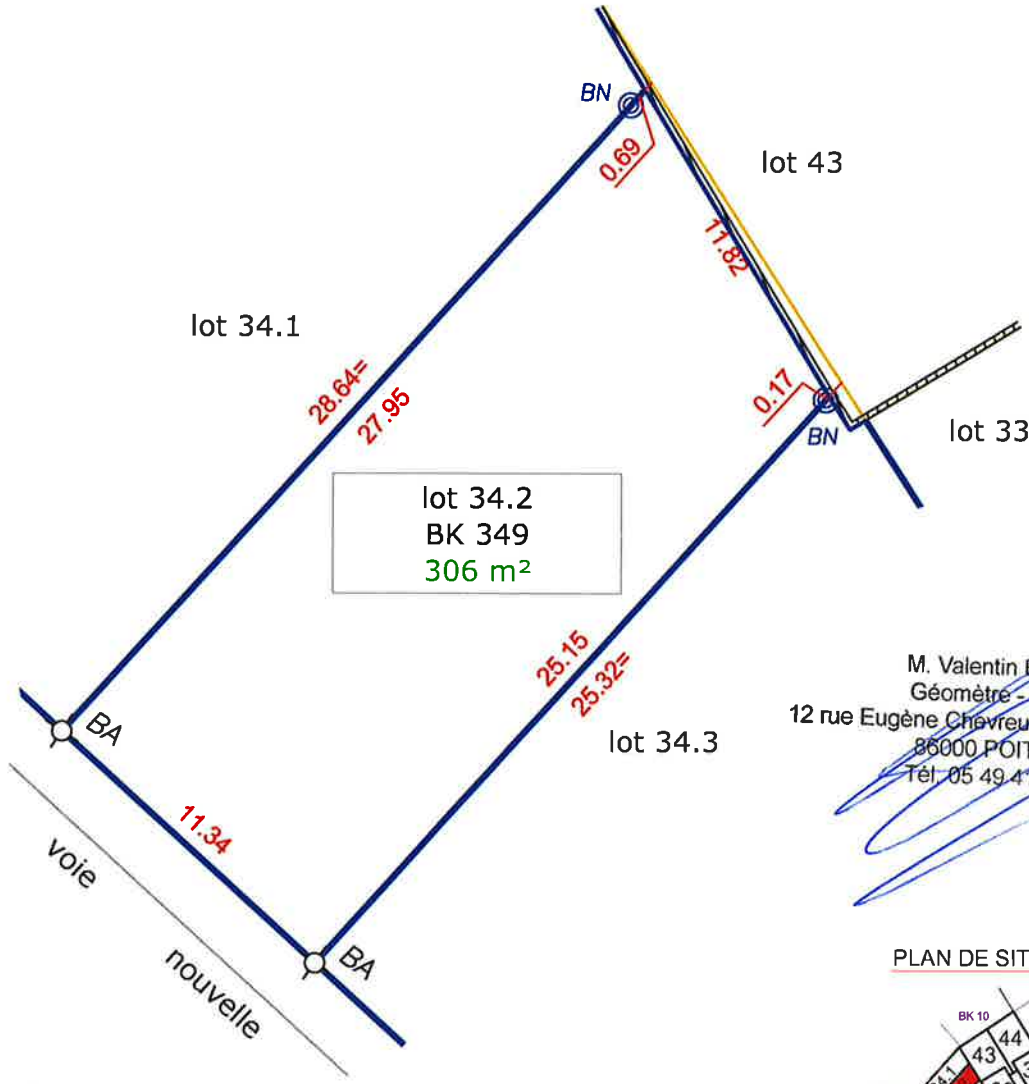

M. Valentin BODET
Géomètre - Expert
12 rue Eugène Chevreul - ZI République II
86000 POITIERS
Tél. 05 49 41 23 11

LEGENDE

- BA — **Borne ancienne**
- BN — Borne vérifiée ou implantée le 19/03/2021
- Limite de lot
- Limite définie par le procès-verbal de bornage dressé le 29/03/2017 par M. William BRANLY, géomètre-expert foncier à POITIERS (archive n°816139)

PLAN DE SITUATION :

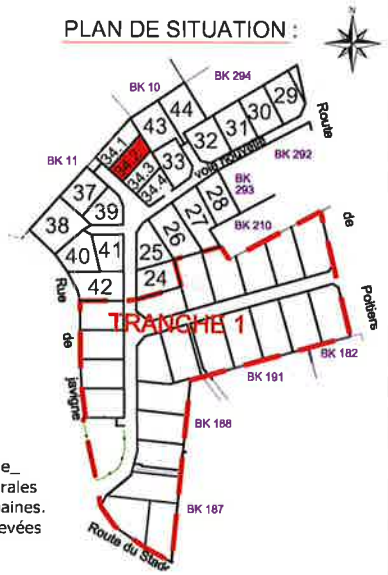

Notas : Découpage des lots, tracé des accès et cotes altimétriques à partir du fichier informatique (LES ROCHES PREMARIE_La Javigne_ modif n°2 PA du 14.03.2019.dwg) transmis par le B.E.T. ERIS le 15/03/2019 et adaptés à notre périmètre. Les contraintes architecturales et les servitudes sont mentionnées dans le règlement, sur le plan de composition du lotissement et sur le schéma des contraintes urbaines. Les distances sont mesurées à l'horizontale. Les cotes altimétriques projetées ne sont données qu'à titre indicatif, seules les cotes relevées sur le terrain après travaux pourront être prises en compte pour les constructions.

Dossier : 821115 - VB	**SELARL BRANLY-LACAZE** **12 rue Eugène Chevreul - ZI République II** **86000 Poitiers** **Tel : 05-49-41-23-11** **poitiers@branly-lacaze.com**	
Date : 10.08.2021		