COMMUNE DE VENDEUVRE-DU-POITOU

Lotissement "L'allée de Puybert"

Permis d'aménager approuvé par l'arrêté municipal n°PA 086 281 15 C0001

PLAN DE VENTE DU LOT 11

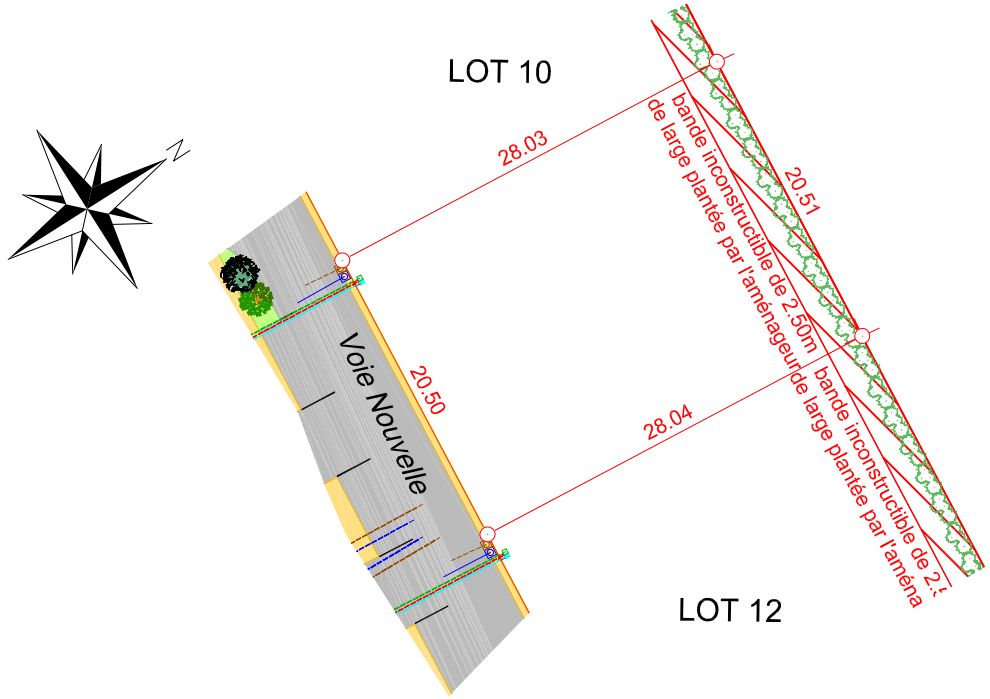

Echelle : 1/500

PLAN DE SITUATION (sans échelle)

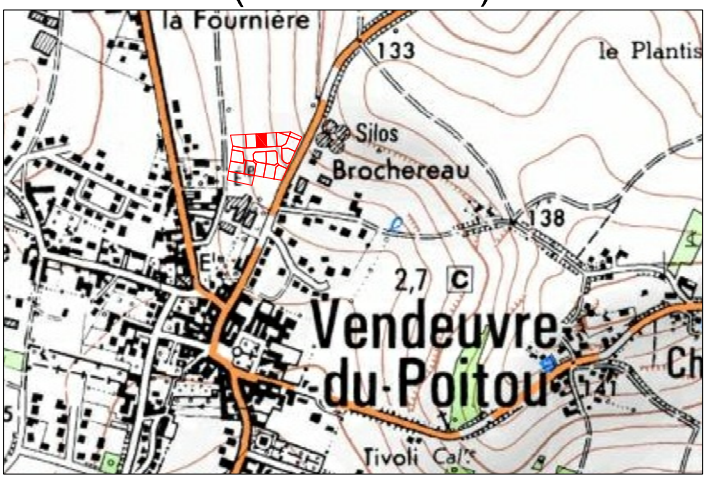

Superficie : 575 m²

Surface de plancher à construire : 200 m²

Section : B - Nos : 1280 et 1287

Lieu-dit : "Puybert"

LEGENDE

- Borne O.G.E. nouvelle
- Borne OGE existante
- Réseau eau pluviale
- Réseau eau usée
- Branchement téléphonique
- Branchement électricité
- Branchement eau potable

Bornage définitif effectué le 23 Mai 2016

ABSCISSE GEO-CONSEIL

Société de Géomètres-Experts - Bureau d'études V.R.D.

PLAN REALISE PAR ABSCISSE GEO-CONSEIL - Société de Géomètres-Experts Fonciers
109, route de Poitiers - BP26 - 86281 SAINT-BENOIT Cedex
TELEPHONE : 05.49.01.37.77 TELECOPIE : 05.49.01.78.88
Courriel: contact@abscisse-gc.fr

DOSSIER : 18826 | LE 24/05/2016