COMMUNE D'ITEUIL

Lotissement " Les Mais "
Lieu-dit " Champs Brouard "

Permis d'aménager modificatif approuvé par l'arrêté municipal n°PA 086 11319 A0003 M03
en date du 16/03/2022

Poitou terrains

PLAN DE VENTE DU LOT n°5

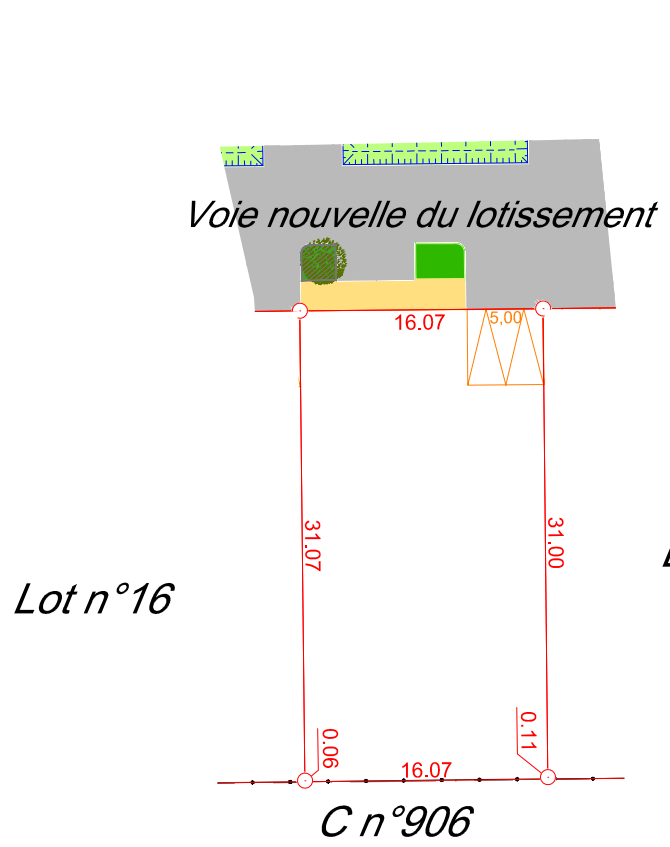

Echelle : 1/500

PLAN DE SITUATION
(sans échelle)

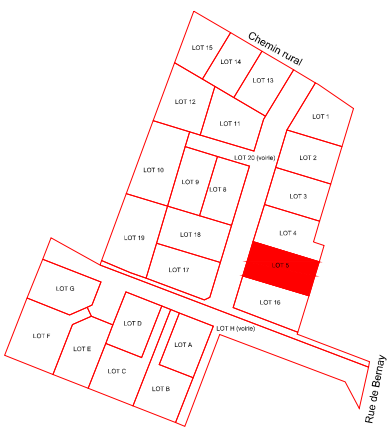

Superficie : 500 m² *Surface de plancher : 300 m²*

Réf. cadastrale : C n°1164

LÉGENDE :

- Limite de lot
- Borne OGE nouvelle
- Accès imposés aux lots
- Revêtement en enrobé
- Revêtement en stabilisé calcaire
- Engazonnement
- Massifs de lierre rampant + copeaux bois
- Noue réalisée par l'aménageur sur les espaces communs
- Application du plan cadastral

Nota : La position des branchements, des différents aménagements, des principes liés au règlement du lotissement est donnée à titre indicatif. Elle fera l'objet d'une vérification auprès du maître d'ouvrage du lotissement concerné.

Ces données sont issues du fichier DCE01 fourni par Abscisse VRD CONSEIL sous le numéro de dossier 22938 réalisé le 28/03/2022

ABSCISSE GEO-CONSEIL

Société de Géomètres-Experts - Bureau d'études V.R.D.

Dressé par le cabinet ABSCISSE GÉO-CONSEIL
anciennement Cabinet Biget - Saux et Cabinet Merle

3, Rue des Courlis - BP26
86281 SAINT-BENOIT Cedex
TEL : 05.49.01.37.77
Email : contact@abscisse-gc.fr

16, Grand' Rue
86500 MONTMORILLON
TEL : 05.49.91.16.55
Email : montmorillon@abscisse-gc.fr

DOSSIER : 23006 | LE 07/02/2023