COMMUNE DE JAUNAY-MARIGNY

Lotissement " Les Jardins de la Pallu "
Lieudit " Train " Sis Rue de Chambourdon

Permis d'aménager approuvé par l'arrêté municipal n° PA 86115 22 X0002
en date du 15 décembre 2022.

PLAN DE VENTE DU LOT n°6

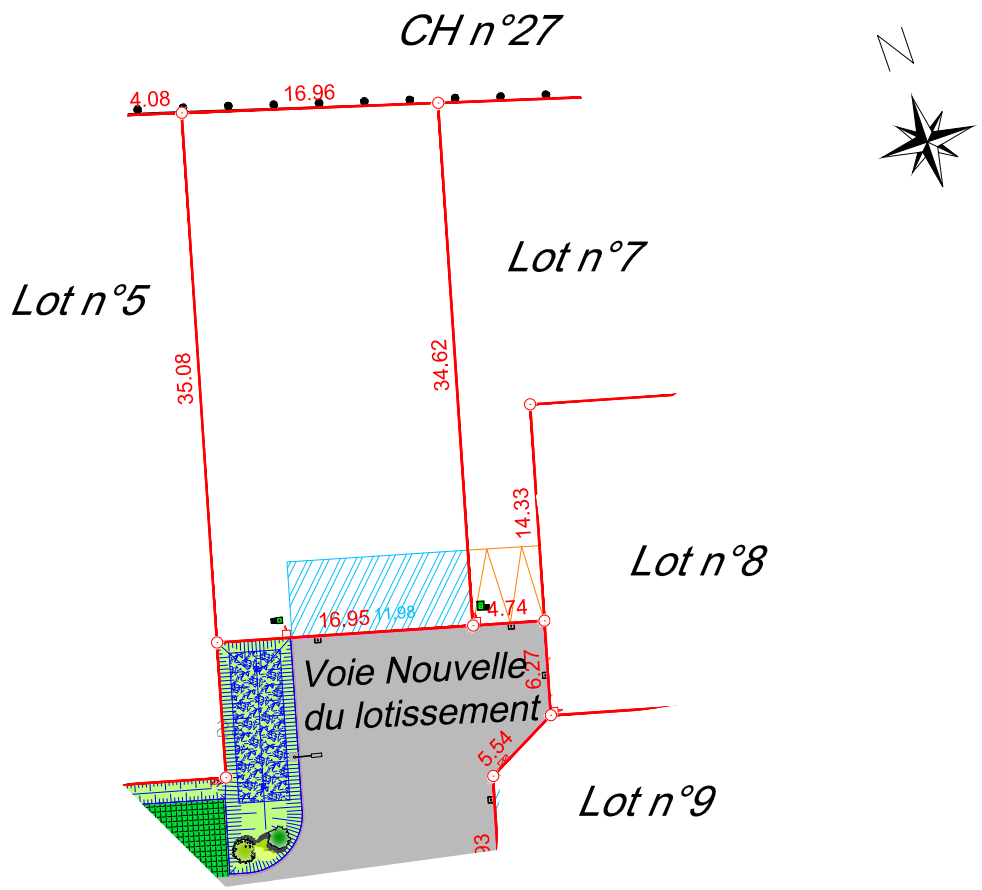

Echelle : 1/ 500

PLAN DE SITUATION
(sans échelle)

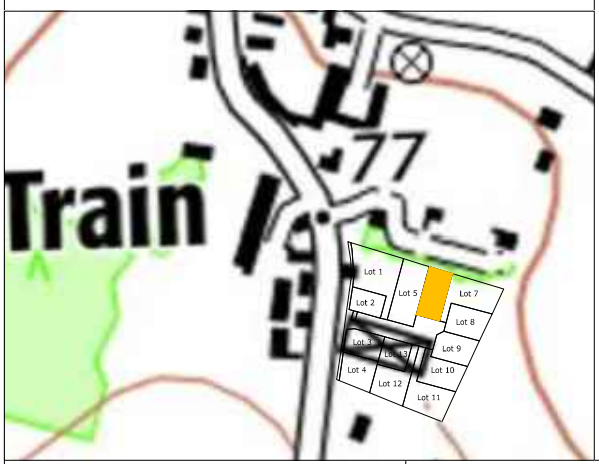

Superficie : 591m²
Réf. cadastrale :Section CH n°181
Surface de plancher : 300 m²

LÉGENDE :

- Borne OGE
- Regard eaux usées
- Regard eau potable
- Regard téléphone
- Coffret électrique
- Accès autorisés au lot
- Voirie en enrobé
- Places de stationnement en dalles alvéolaires béton engazonnées
- Engazonnement
- Noue
- Massif drainant

Nota : La position des branchements, des différents aménagements, des principes liés au règlement du lotissement est donnée à titre indicatif. Elle fera l'objet d'une vérification auprès du maître d'ouvrage du lotissement concerné.

Ces données sont issues du fichier DCE.dwg, dossier n°23499 fourni par Abscisse VRD Conseil

ABSCISSE GEO-CONSEIL

Société de Géomètres-Experts - Bureau d'études V.R.D.

Dressé par le cabinet ABSCISSE GÉO-CONSEIL
anciennement Cabinet Biget - Saux et Cabinet Merle

3, Rue des Courlis - BP26
86281 SAINT-BENOIT Cedex
TEL : 05.49.01.37.77
Email : contact@abscisse-gc.fr

16, Grand' Rue
86500 MONTMORILLON
TEL : 05.49.91.16.55
Email : montmorillon@abscisse-gc.fr

ABSCISSE GEO-CONSEIL
Géomètres-experts fonciers - Bureau d'études VRD
3, rue des Courlis - BP 26
86281 SAINT-BENOIT Cédex
Tél. : 05 49 01 37 77 - Fax : 05 49 01 78 88
N° d'inscription OGE : 97810

DOSSIER: 23141 | LE 27/10/2023