


# SAINT JULIEN L'ARS


## PLAN DU LOT N° 47

## Lotissement " Bois du moulin II "

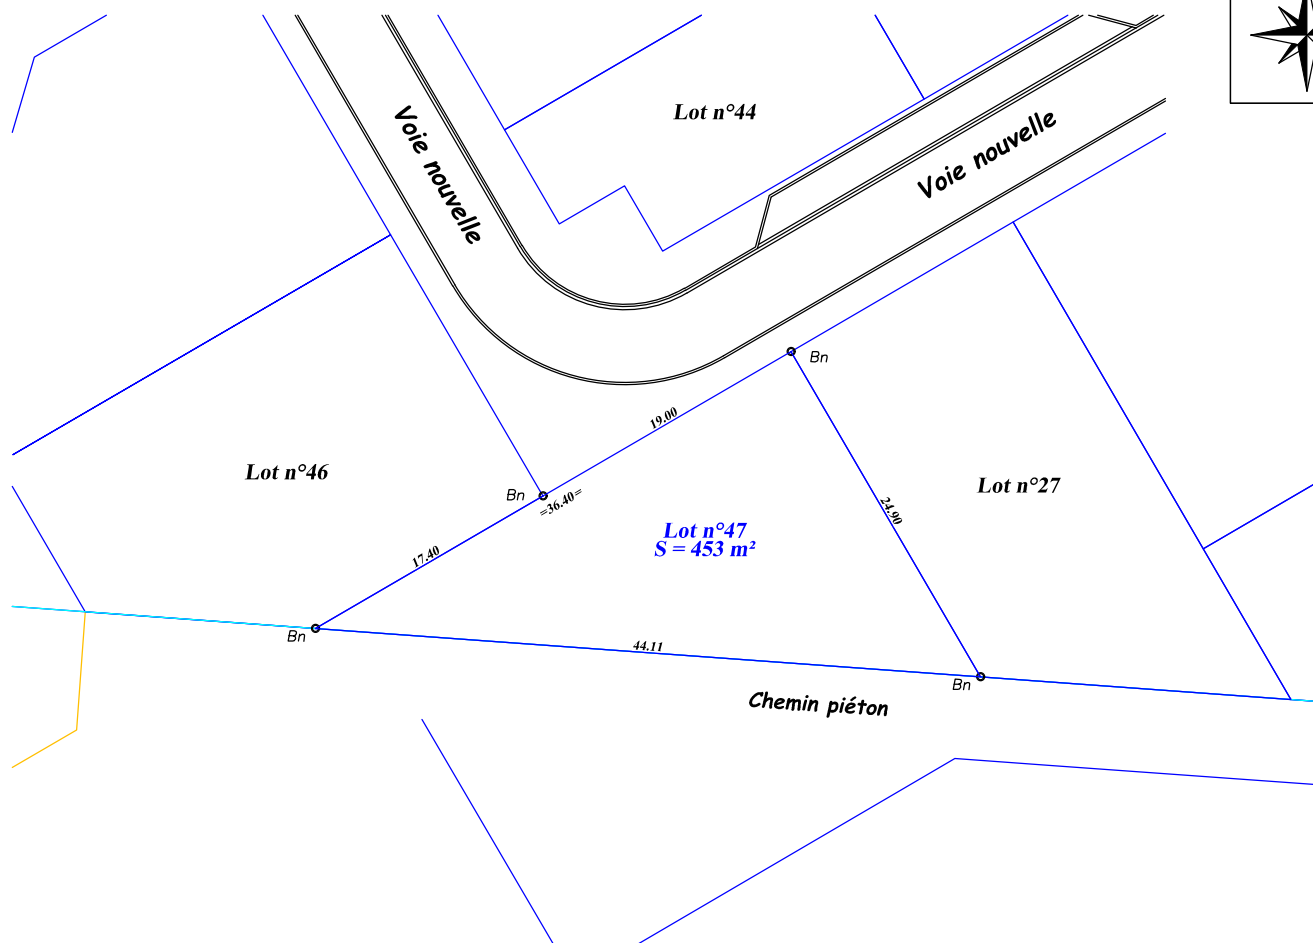

**Echelle : 1/500e**

Plan de situation (sans échelle)

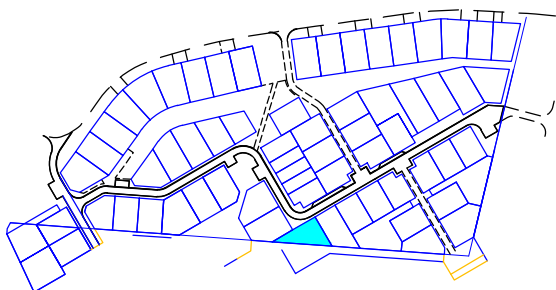

Lotissement autorisé le 26 août 2015  
Arrêté N° PA 086 226 14 C0003

**Surface de plancher maximale autorisée = 226,50 m<sup>2</sup>**

**Superficie = 453 m<sup>2</sup>**

### REFERENCES CADASTRALES

Section : BK n°237

Lieu-dit : "Le bois du moulin"

### LEGENDE

Bn  Borne nouvelle O.G.E.  
Be  Borne ancienne  
=28.49= Cote totale du lot  
28.49 Cote entre bornes



Accès véhicules au lot obligatoire



Emplacement privatif non clos sur rue  
(emplacement 5.00mx5.00m minimum)



**SELARL BRANLY & ASSOCIÉS**

Géomètres-Experts-Fonciers . Bureau d'études V.R.D.

24 Rue de Bonneuil-Matours - 86000 POITIERS

Tél. : 05.49.61.17.37 / 05.49.41.23.11

e-mail : poitiers@branly-associes.com

Date : Le 5 Septembre 2025

Dossier n° 160513

Fichier : 160513-LD-Bornage-T4.dwg